


ΥΠΟΜΝΗΜΑ

- Διανομή Ροδοπόλης
- Όριο πεζοδρομίου
- Μάντιλα
- Προβλεπόμενος αγωγός αποχέτευσης
- Δέντρα προς κοπή
- Θάμνος προς κοπή
- Καλώδια ΔΕΥ. ΠΡΩΤ. ΚΑΤΑΣΤΑΣΗ
- Καλώδια ΟΤΕ
- Καλώδια Φωτισμού
- Εσχάρα ομβρίων
- Υψηλο φρεάτιο - πρωτ. δικτύου αποχ. ακαθ.
- Χαμηλό φρεάτιο - δευτ. δικτύου αποχ. ακαθ.

ΤΙΤΛΟΣ ΤΟΥ ΕΡΓΟΥ	ΔΙΚΤΥΑ ΑΠΟΧΕΤΕΥΣΗΣ ΑΚΑΘΑΡΤΩΝ ΣΕ ΟΙΚΙΣΜΟΥΣ ΤΟΥ ΔΗΜΟΥ ΔΙΟΝΥΣΟΥ - ΚΡΥΟΝΕΡΙ, ΣΤΑΙΜΑΤΑ, ΡΟΔΟΠΟΛΗ, ΔΙΟΝΥΣΟΣ, ΑΓ. ΣΤΕΦΑΝΟΣ		
ΚΥΡΙΟΣ ΤΟΥ ΕΡΓΟΥ	ΑΚΤΩΡ Α.Τ.Ε.		
ΔΗΜΟΣ ΔΙΟΝΥΣΟΥ			
ΘΕΜΑ	ΟΡΙΖΟΝΤΙΟΓΡΑΦΙΑ ΕΠΙ ΤΗΣ ΟΔΟΥ ΕΙΡΗΝΗΣ		
ΤΙΤΛΟΣ ΣΧΕΔΙΟΥ	ΚΑΙΜΑΚΑ	ΠΙΝΑΚΙΔΑ	ΗΜΕΡΟΜΗΝΙΑ
	1:200	Α01.Ο.00	06/05/2019
ΑΠΟΤΥΠΩΣΗ ΥΦΙΣΤΑΜΕΝΗΣ ΚΑΤΑΣΤΑΣΗΣ ΣΤΟ ΠΕΖΟΔΡΟΜΙΟ ΕΠΙ ΤΗΣ ΟΔΟΥ ΕΙΡΗΝΗΣ ΣΤΗ ΡΟΔΟΠΟΛΗ ΛΟΓΩ ΕΠΕΚΤΑΣΗΣ ΤΟΥ ΑΓΩΓΟΥ ΑΠΟΧΕΤΕΥΣΗΣ Ε27-10α			

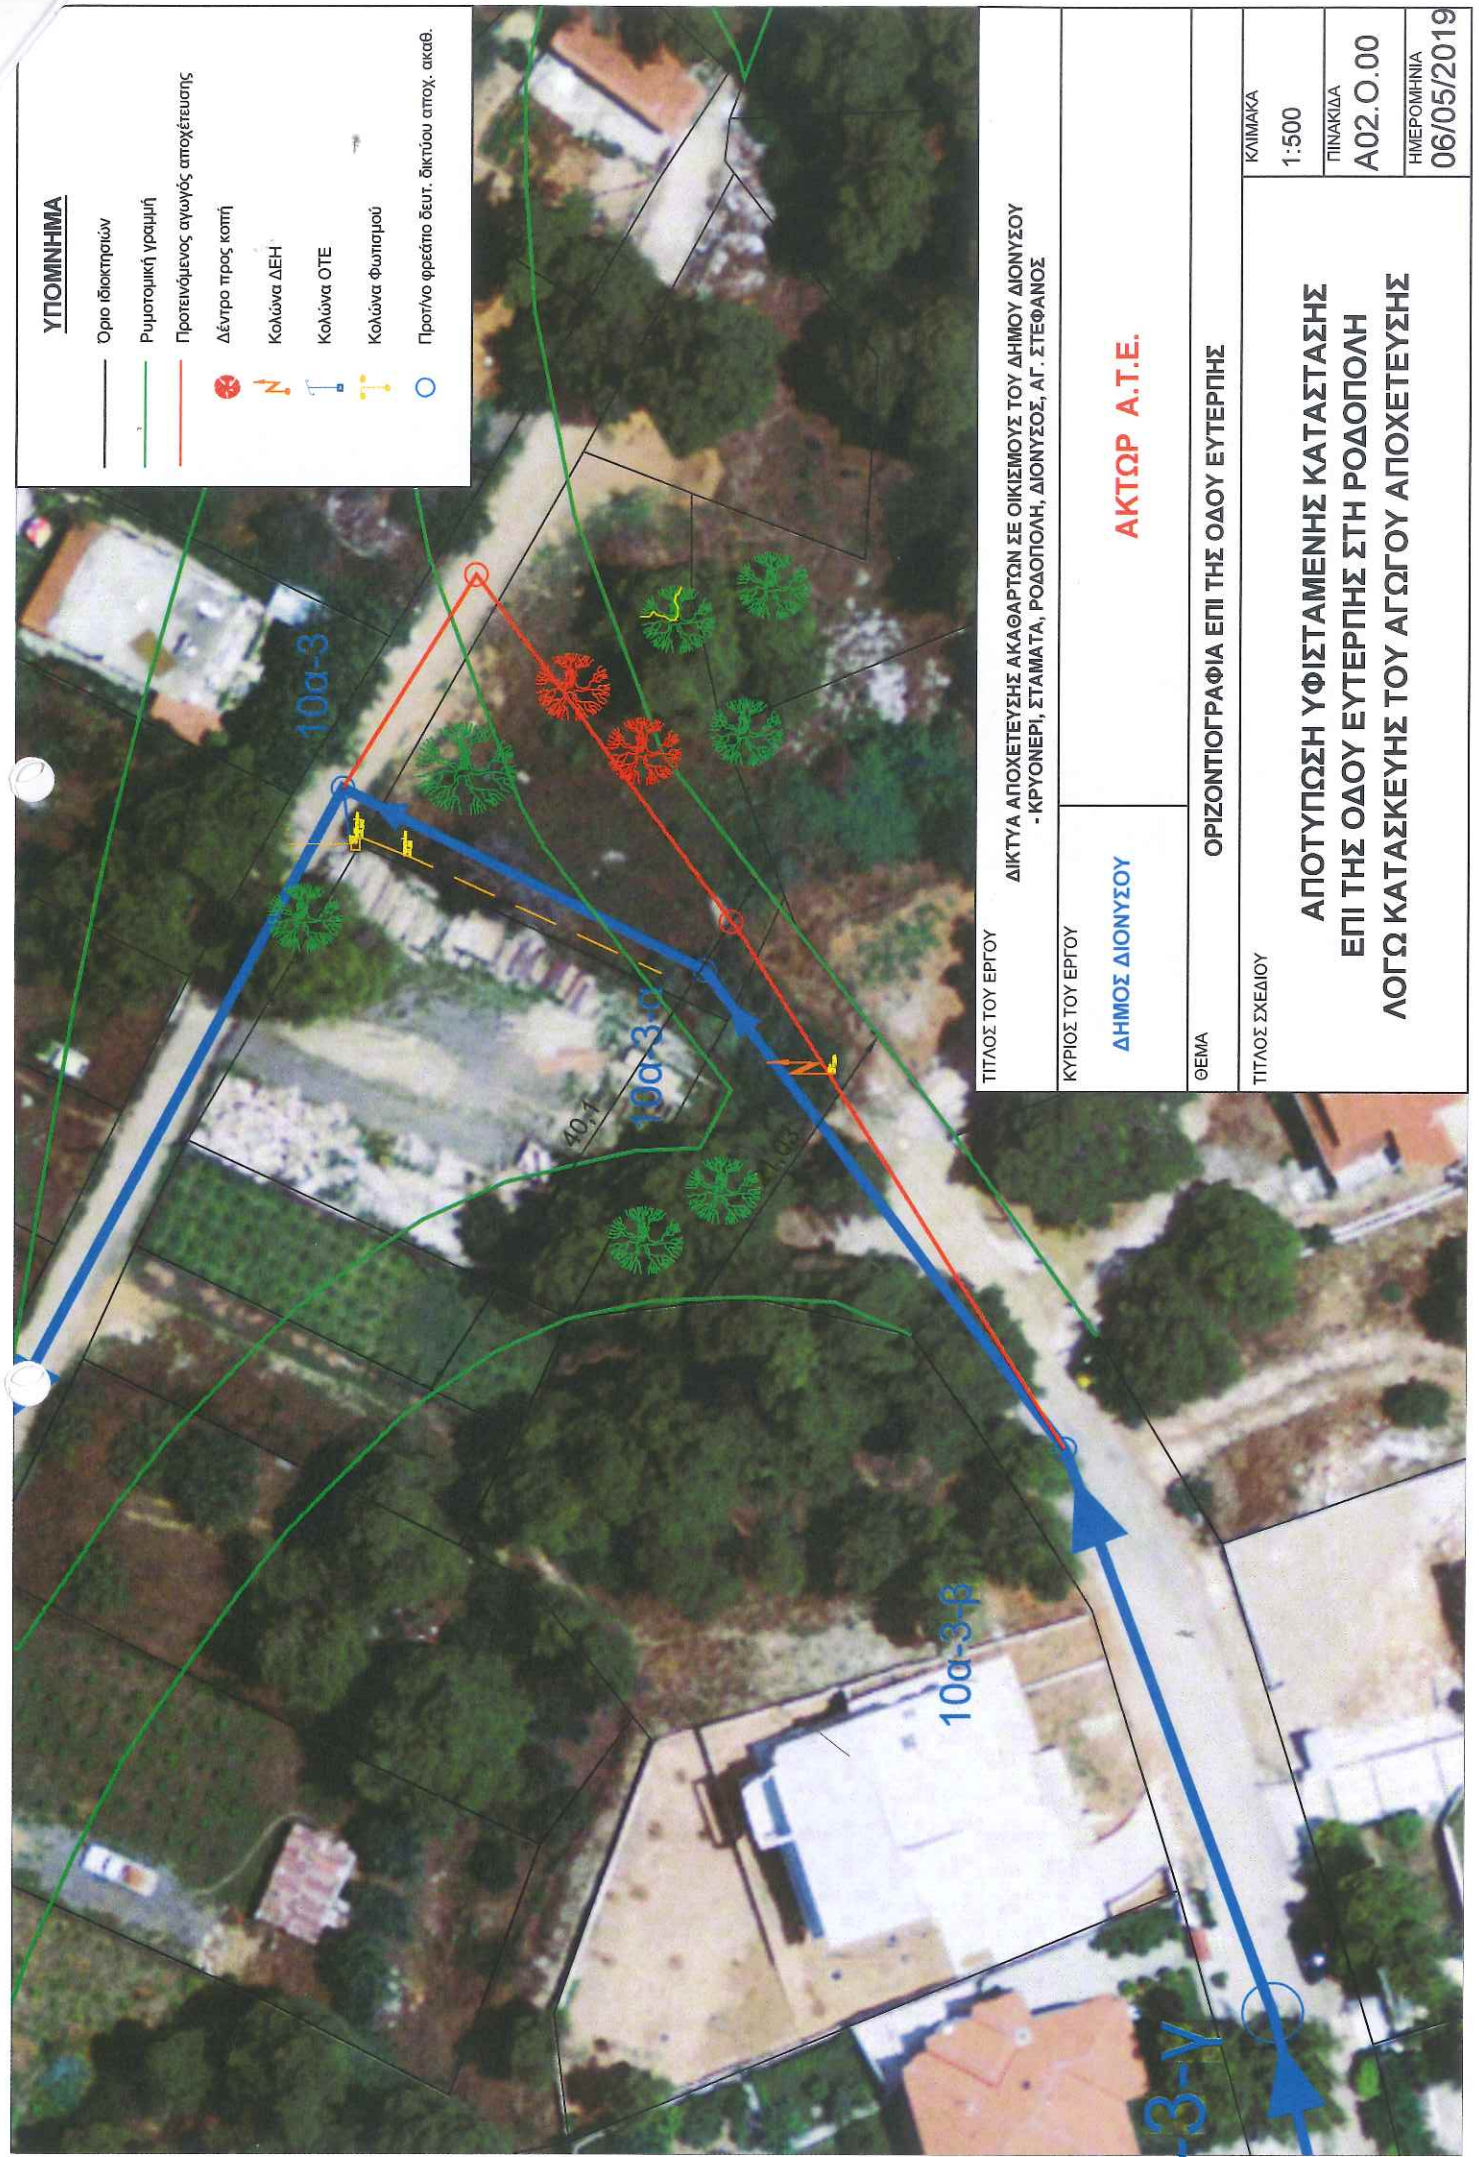

ΥΠΟΜΝΗΜΑ

- Οριο ιδιοκτησιών
- Ρυμοτομική γραμμή
- Προτεινόμενος αγωγός αποχέτευσης
- Δέντρο προς κοπή
- Κολώνα ΔΕΗ
- Κολώνα ΟΤΕ
- Κολώνα φωτισμού
- Προϊόν φρέατο δευτ. δικτύου αποχ. ακαθ.

ΤΙΤΛΟΣ ΤΟΥ ΕΡΓΟΥ

ΔΙΚΤΥΑ ΑΠΟΧΕΤΕΥΣΗΣ ΑΚΑΘΑΡΤΩΝ ΣΕ ΟΙΚΙΣΜΟΥΣ ΤΟΥ ΔΗΜΟΥ ΔΙΟΝΥΣΟΥ
- ΚΡΥΟΝΕΡΙ, ΣΤΑΜΑΤΑ, ΡΟΔΟΠΟΛΗ, ΔΙΟΝΥΣΟΣ, ΑΓ. ΣΤΕΦΑΝΟΣ

ΚΥΡΙΟΣ ΤΟΥ ΕΡΓΟΥ

ΔΗΜΟΣ ΔΙΟΝΥΣΟΥ

ΑΚΤΩΡ Α.Τ.Ε.

ΘΕΜΑ

ΟΡΙΖΟΝΤΙΟΓΡΑΦΙΑ ΕΠΙ ΤΗΣ ΟΔΟΥ ΕΥΤΕΡΠΗΣ

ΤΙΤΛΟΣ ΣΧΕΔΙΟΥ

**ΑΠΟΤΥΠΩΣΗ ΥΦΙΣΤΑΜΕΝΗΣ ΚΑΤΑΣΤΑΣΗΣ
ΕΠΙ ΤΗΣ ΟΔΟΥ ΕΥΤΕΡΠΗΣ ΣΤΗ ΡΟΔΟΠΟΛΗ
ΛΟΓΩ ΚΑΤΑΣΚΕΥΗΣ ΤΟΥ ΑΓΩΓΟΥ ΑΠΟΧΕΤΕΥΣΗΣ**

ΚΛΙΜΑΚΑ

1:500

ΠΙΝΑΚΙΔΑ

A02.0.00

ΗΜΕΡΟΜΗΝΙΑ

06/05/2019