


Παρατηρήσεις:

1. Η άνω στάθμη της νέας βάσης έδρασης του στεγάστρου, θα είναι ίση με την στάθμη του πεζοδρομίου.
2. Στην περίπτωση μη ύπαρξης πεζοδρομίου, η άνω στάθμη της νέας βάσης έδρασης του στεγάστρου, θα είναι 12εκ. πάνω από την στάθμη του οδοστρώματος.

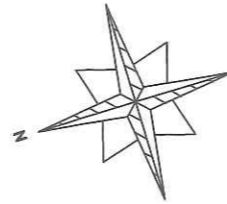

Λ. ΤΡΑΠΕΖΟΥΝΤΟΣ



ΦΩΤΟΓΡΑΦΙΚΗ ΑΠΕΙΚΟΝΙΣΗ





ΧΑΡΤΗΣ

ΦΟΡΕΑΣ: ΔΗΜΟΣ ΔΙΟΝΥΣΟΥ
-ΔΗΜΟΤΙΚΗ ΕΝΟΤΗΤΑ ΑΓ. ΣΤΕΦΑΝΟΥ
- ΔΙΕΥΘΥΝΣΗ ΤΕΧΝΙΚΩΝ ΥΠΗΡΕΣΙΩΝ

ΘΕΜΑ ΣΧΕΔΙΟΥ:	Σχέδιο τοποθέτησης στεγάστρου ΤΥΠΟΥ Β	
Έγκριση τύπου στεγάστρου από Ο.Α.Σ.Α.: 3Η ΣΥΝ. ΠΟΝΤΙΩΝ -ΓΡΑΜΜΗ 509	
Όνομασία στάσης:	ΑΠΟ ΖΗΡΝΕΙΟ ΠΡΟΣ ΑΠΟ ΣΤΕΦΑΝΟ	
Κωδικός στάσης:	500064	
Ημερομηνία:	30 ΜΑΡΤΙΟΥ 2019	
Κλίμακα:	1/200	
ΣΥΝΤΑΞΗ:	ΕΛΕΓΧΟΣ:	ΘΕΩΡΗΣΗ:
ΣΤΕΛΛΑ ΒΟΥΤΣΙΝΑ ΑΡΧΙΤΕΚΤΟΝ ΜΗΧΑΝΙΚΟΣ	ΚΟΥΡΟΥΠΙΑΚΗ ΑΓΓΕΛΙΚΗ ΑΓΡ. & ΤΟΠΟΓΡΑΦΟΣ ΜΗΧΑΝΙΚΟΣ	ΑΓΓΕΛΙΝΑ ΑΝΝΑ ΠΟΛΥΤΕΧΝΙΚΟΣ ΜΗΧΑΝΙΚΟΣ

Παρατηρήσεις:

1. Η άνω στάθμη της νέας βάσης έδρασης του στεγάστρου, θα είναι ίση με την στάθμη του πεζοδρομίου.
2. Στην περίπτωση μη ύπαρξης πεζοδρομίου, η άνω στάθμη της νέας βάσης έδρασης του στεγάστρου, θα είναι 12εκ. πάνω από την στάθμη του οδοστρώματος.

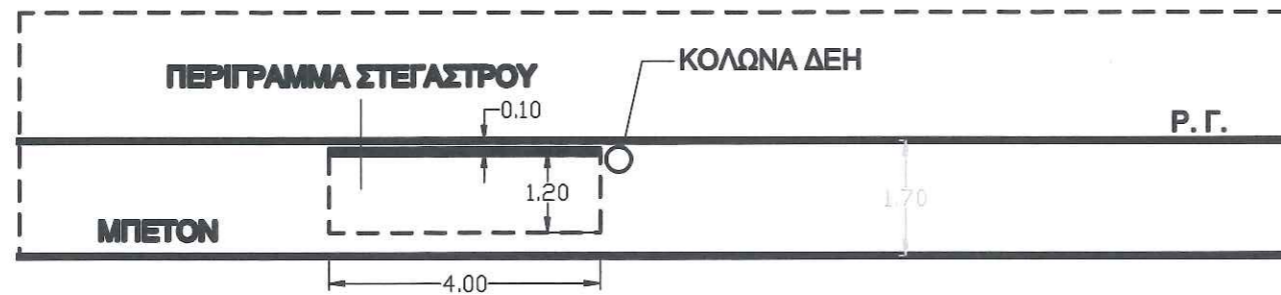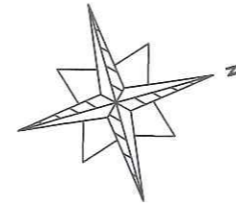

Λ. ΤΡΑΠΕΖΟΥΝΤΟΣ



ΦΩΤΟΓΡΑΦΙΚΗ ΑΠΕΙΚΟΝΙΣΗ




ΧΑΡΤΗΣ

ΦΟΡΕΑΣ: ΔΗΜΟΣ ΔΙΟΝΥΣΟΥ
-ΔΗΜΟΤΙΚΗ ΕΝΟΤΗΤΑ ΑΓ. ΣΤΕΦΑΝΟΥ
- ΔΙΕΥΘΥΝΣΗ ΤΕΧΝΙΚΩΝ ΥΠΗΡΕΣΙΩΝ

ΘΕΜΑ ΣΧΕΔΙΟΥ:	Σχέδιο τοποθέτησης στεγάστρου ΤΥΠΟΥ Γ	
Έγκριση τύπου στεγάστρου από Ο.Α.Σ.Α.:	
Όνομασία στάσης:	4η ΣΥΝ. ΠΟΝΤΙΩΝ -ΓΡΑΜΜΗ 509 ΑΠΟ ΑΓΙΟ ΣΤΕΦΑΝΟ ΠΡΟΣ ΖΗΡΙΝΕΙΟ	
Κωδικός στάσης:	500012	
Ημερομηνία:	30 ΜΑΡΤΙΟΥ 2019	
Κλίμακα:	1/200	
ΣΥΝΤΑΞΗ:	ΕΛΕΓΧΟΣ:	ΘΕΩΡΗΣΗ:
ΣΤΕΛΛΑ ΒΟΥΤΣΙΝΑ ΑΡΧΙΤΕΚΤΟΝ ΜΗΧΑΝΙΚΟΣ	ΚΟΥΡΟΥΠΙΑΚΗ ΑΙΓΕΛΙΚΗ ΑΓΡ. & ΤΟΠΟΓΡΑΦΟΣ ΜΗΧΑΝΙΚΟΣ	ΑΓΓΕΛΙΝΑ ΑΝΝΑ ΠΟΛΙΤΙΚΟΣ ΜΗΧΑΝΙΚΟΣ

Παρατηρήσεις:

1. Η άνω στάθμη της νέας βάσης έδρασης του στεγάστρου, θα είναι ίση με την στάθμη του πεζοδρομίου.
2. Στην περίπτωση μη ύπαρξης πεζοδρομίου, η άνω στάθμη της νέας βάσης έδρασης του στεγάστρου, θα είναι 12εκ. πάνω από την στάθμη του οδοστρώματος.

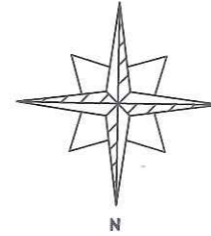

Λ. ΚΡΥΟΝΕΡΙΟΥ



ΦΩΤΟΓΡΑΦΙΚΗ ΑΠΕΙΚΟΝΙΣΗ





ΧΑΡΤΗΣ

ΦΟΡΕΑΣ: ΔΗΜΟΣ ΔΙΟΝΥΣΟΥ
-ΔΗΜΟΤΙΚΗ ΕΝΟΤΗΤΑ ΑΓ. ΣΤΕΦΑΝΟΥ
- ΔΙΕΥΘΥΝΣΗ ΤΕΧΝΙΚΩΝ ΥΠΗΡΕΣΙΩΝ

ΘΕΜΑ ΣΧΕΔΙΟΥ:	Σχέδιο τοποθέτησης στεγάστρου ΤΥΠΟΥ Β	
Έγκριση τύπου στεγάστρου από Ο.Α.Σ.Α.:	
Όνομασία στάσης:	6Η ΚΡΥΟΝΕΡΙΟΥ -ΓΡΑΜΜΗ 509 ΑΠΟ ΚΡΥΟΝΕΡΙ ΠΡΟΣ ΖΗΡΝΕΙΟ	
Κωδικός στάσης:	500051	
Ημερομηνία:	30 ΜΑΡΤΙΟΥ 2019	
Κλίμακα:	1/200	
ΣΥΝΤΑΞΗ:	ΕΛΕΓΧΟΣ: ΘΕΩΡΗΣΗ:	
ΣΤΕΛΛΑ ΒΟΥΤΣΙΝΑ ΑΡΧΙΤΕΚΤΟΝ ΜΗΧΑΝΙΚΟΣ	ΚΟΥΡΟΥΠΑΚΗ ΑΓΓΕΛΙΚΗ ΑΓΡ. & ΤΟΠΟΓΡΑΦΟΣ ΜΗΧΑΝΙΚΟΣ	ΑΓΓΕΛΙΝΑ ΑΝΝΑ ΠΟΛΥΤΕΧΝΙΚΟΣ ΜΗΧΑΝΙΚΟΣ

Παρατηρήσεις:

1. Η άνω στάθμη της νέας βάσης έδρασης του στεγάστρου, θα είναι ίση με την στάθμη του πεζοδρομίου.
2. Στην περίπτωση μη ύπαρξης πεζοδρομίου, η άνω στάθμη της νέας βάσης έδρασης του στεγάστρου, θα είναι 12εκ. πάνω από την στάθμη του οδοστρώματος.

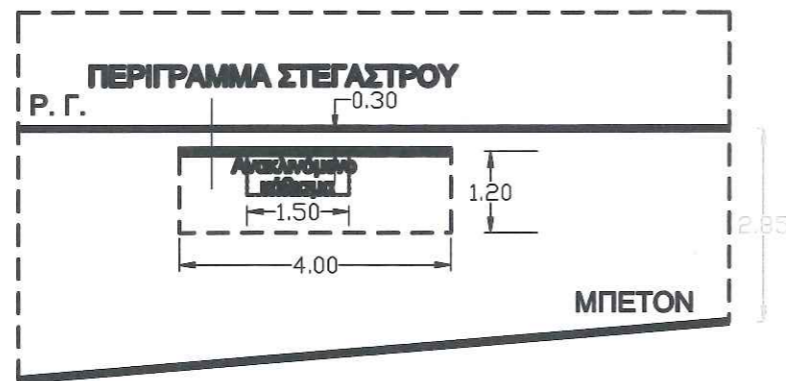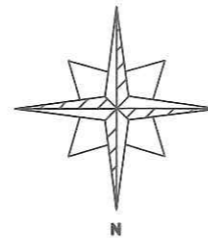

Λ. ΚΡΥΟΝΕΡΙΟΥ



ΦΩΤΟΓΡΑΦΙΚΗ ΑΠΕΙΚΟΝΙΣΗ



ΧΑΡΤΗΣ



ΦΟΡΕΑΣ: ΔΗΜΟΣ ΔΙΟΝΥΣΟΥ
-ΔΗΜΟΤΙΚΗ ΕΝΟΤΗΤΑ ΑΓ. ΣΤΕΦΑΝΟΥ
- ΔΙΕΥΘΥΝΣΗ ΤΕΧΝΙΚΩΝ ΥΠΗΡΕΣΙΩΝ

ΘΕΜΑ ΣΧΕΔΙΟΥ:	Σχέδιο τοποθέτησης στεγάστρου ΤΥΠΟΥ Β
Έγκριση τύπου στεγάστρου από Ο.Α.Σ.Α.:
Όνομασία στάσης:	7Η ΚΡΥΟΝΕΡΙΟΥ -ΓΡΑΜΜΗ 509 ΑΠΟ ΚΡΥΟΝΕΡΙ ΠΡΟΣ ΖΗΡΙΝΕΙΟ (ΜΕΤΑ ΤΗΝ ΕΘΝΙΚΗ ΟΔΟ)
Κωδικός στάσης:	500019
Ημερομηνία:	30 ΜΑΡΤΙΟΥ 2019
Κλίμακα:	1/200
ΣΥΝΤΑΞΗ:	ΕΛΕΓΧΟΣ: ΘΕΩΡΗΣΗ:
ΣΤΕΛΛΑ ΒΟΥΤΣΙΝΑ ΑΡΧΙΤΕΚΤΟΝ ΜΗΧΑΝΙΚΟΣ	ΚΟΥΡΟΥΠΑΚΗ ΑΓΓΕΛΙΚΗ ΑΓΡ. & ΤΟΠΟΓΡΑΦΟΣ ΜΗΧΑΝΙΚΟΣ ΑΙΓΕΛΙΝΑ ΑΝΝΑ ΠΟΛΥΤΕΧΝΙΚΟΣ ΜΗΧΑΝΙΚΟΣ



Παρατηρήσεις:


1. Η άνω στάθμη της νέας βάσης έδρασης του στεγάστρου, θα είναι ίση με την στάθμη του πεζοδρομίου.
2. Στην περίπτωση μη ύπαρξης πεζοδρομίου, η άνω στάθμη της νέας βάσης έδρασης του στεγάστρου, θα είναι 12εκ. πάνω από την στάθμη του οδοστρώματος.

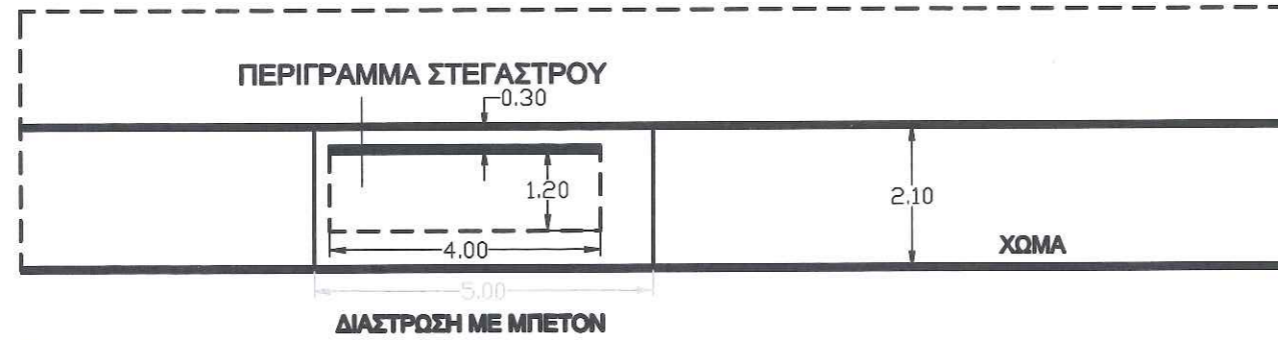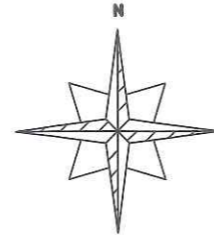

Λ. ΚΡΥΟΝΕΡΙΟΥ



ΦΩΤΟΓΡΑΦΙΚΗ ΑΠΕΙΚΟΝΙΣΗ

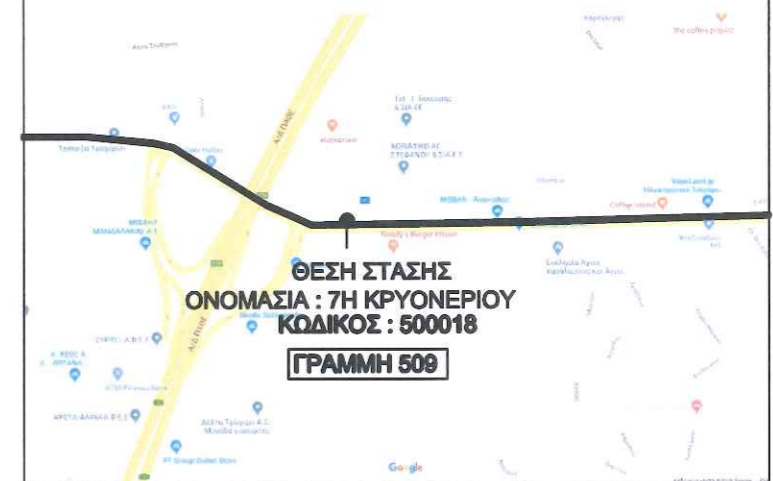

ΧΑΡΤΗΣ


ΦΟΡΕΑΣ: ΔΗΜΟΣ ΔΙΟΝΥΣΟΥ
-ΔΗΜΟΤΙΚΗ ΕΝΟΤΗΤΑ ΑΓ. ΣΤΕΦΑΝΟΥ
- ΔΙΕΥΘΥΝΣΗ ΤΕΧΝΙΚΩΝ ΥΠΗΡΕΣΙΩΝ

ΘΕΜΑ ΣΧΕΔΙΟΥ:	Σχέδιο τοποθέτησης στεγάστρου ΤΥΠΟΥ Γ
Έγκριση τύπου στεγάστρου από Ο.Α.Σ.Α.:
Όνομασία στάσης:	7Η ΚΡΥΟΝΕΡΙΟΥ -ΓΡΑΜΜΗ 509 ΑΠΟ ΣΗΡΕΙΟ ΠΡΟΣ ΚΡΥΟΝΕΡΙ (ΠΡΙΝ ΑΠΟ ΕΘΝΙΚΗ ΟΔΟ)
Κωδικός στάσης:	500018
Ημερομηνία:	30 ΜΑΡΤΙΟΥ 2019
Κλίμακα:	1/200
ΣΥΝΤΑΞΗ:	ΕΛΕΓΧΟΣ:
ΣΤΕΛΛΑ ΒΟΥΤΣΙΝΑ ΑΡΧΙΤΕΚΤΟΝ ΜΗΧΑΝΙΚΟΣ	ΚΟΥΡΟΥΠΑΚΗ ΑΓΓΕΛΙΚΗ ΑΓΡ. & ΤΟΠΟΓΡΑΦΟΣ ΜΗΧΑΝΙΚΟΣ
	ΘΕΩΡΗΣΗ:
	ΑΓΓΕΛΙΝΑ ΑΝΝΑ ΠΟΛΙΤΙΚΟΣ ΜΗΧΑΝΙΚΟΣ



Παρατηρήσεις:

1. Η άνω στάθμη της νέας βάσης έδρασης του στεγάστρου, θα είναι ίση με την στάθμη του πεζοδρομίου.
2. Στην περίπτωση μη ύπαρξης πεζοδρομίου, η άνω στάθμη της νέας βάσης έδρασης του στεγάστρου, θα είναι 12εκ. πάνω από την στάθμη του οδοστρώματος.

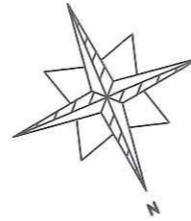

ΚΟΙΜΗΣΕΩΣ ΘΕΟΤΟΚΟΥ




ΦΩΤΟΓΡΑΦΙΚΗ ΑΠΕΙΚΟΝΙΣΗ



ΧΑΡΤΗΣ


ΦΟΡΕΑΣ: ΔΗΜΟΣ ΔΙΟΝΥΣΟΥ
-ΔΗΜΟΤΙΚΗ ΕΝΟΤΗΤΑ ΑΓ. ΣΤΕΦΑΝΟΥ
- ΔΙΕΥΘΥΝΣΗ ΤΕΧΝΙΚΩΝ ΥΠΗΡΕΣΙΩΝ

ΘΕΜΑ ΣΧΕΔΙΟΥ:	Σχέδιο τοποθέτησης στεγάστρου ΤΥΠΟΥ Β	
Έγκριση τύπου στεγάστρου από Ο.Α.Σ.Α.:	
Όνομασία στάσης:	1η ΚΡΥΟΝΕΡΙΟΥ -ΓΡΑΜΜΗ 509 ΑΠΟ ΑΓΙΟ ΣΤΕΦΑΝΟ ΠΡΟΣ ΖΗΡΙΝΕΙΟ	
Κωδικός στάσης:	500024	
Ημερομηνία:	30 ΜΑΡΤΙΟΥ 2019	
Κλίμακα:	1/200	
ΣΥΝΤΑΞΗ:	ΕΛΕΓΧΟΣ:	ΘΕΩΡΗΣΗ:
ΣΤΕΛΛΑ ΒΟΥΤΣΙΝΑ ΑΡΧΙΤΕΚΤΟΝ ΜΗΧΑΝΙΚΟΣ	ΚΟΥΡΟΥΠΑΚΗ ΑΓΓΕΛΙΚΗ ΑΓΡ. & ΤΟΠΟΓΡΑΦΟΣ ΜΗΧΑΝΙΚΟΣ	ΑΓΓΕΛΙΑ ΑΝΝΑ ΠΟΛΙΤΙΚΟΣ ΜΗΧΑΝΙΚΟΣ

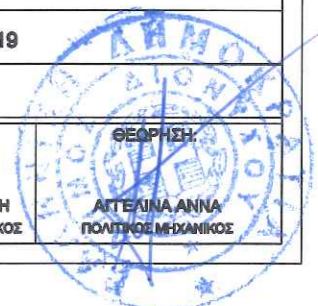

Παρατηρήσεις:


1. Η άνω στάθμη της νέας βάσης έδρασης του στεγάστρου, θα είναι ίση με την στάθμη του πεζοδρομίου.
2. Στην περίπτωση μη ύπαρξης πεζοδρομίου, η άνω στάθμη της νέας βάσης έδρασης του στεγάστρου, θα είναι 12εκ. πάνω από την στάθμη του οδοστρώματος.

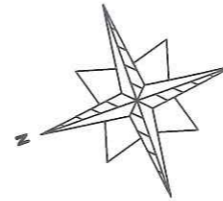

Λ. ΜΑΡΑΘΩΝΟΣ



ΦΩΤΟΓΡΑΦΙΚΗ ΑΠΕΙΚΟΝΙΣΗ

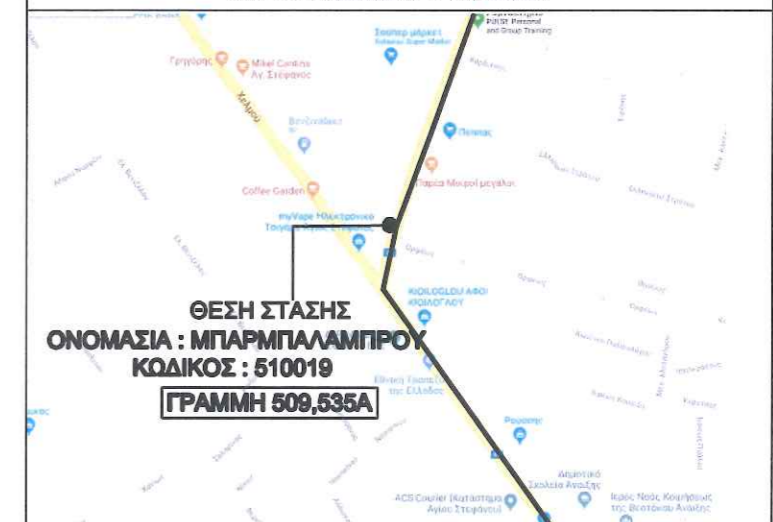



ΧΑΡΤΗΣ

ΦΟΡΕΑΣ: ΔΗΜΟΣ ΔΙΟΝΥΣΟΥ
-ΔΗΜΟΤΙΚΗ ΕΝΟΤΗΤΑ ΑΓ. ΣΤΕΦΑΝΟΥ
-ΔΙΕΥΘΥΝΣΗ ΤΕΧΝΙΚΩΝ ΥΠΗΡΕΣΙΩΝ

ΘΕΜΑ ΣΧΕΔΙΟΥ:	Σχέδιο τοποθέτησης στεγάστρου ΤΥΠΟΥ Β	
Έγκριση τύπου στεγάστρου από Ο.Α.Σ.Α.:	
Όνομασία στάσης:	ΜΠΑΡΜΠΑΛΑΜΠΡΟΥ-ΓΡΑΜΜΗ 509,535Α ΑΠΟ ΣΗΡΕΙΟ ΠΡΟΣ ΑΓΙΟ ΣΤΕΦΑΝΟ	
Κωδικός στάσης:	510019	
Ημερομηνία:	30 ΜΑΡΤΙΟΥ 2019	
Κλίμακα:	1/200	
ΣΥΝΤΑΞΗ:	ΕΛΕΓΧΟΣ:	ΘΕΩΡΗΣΗ:
ΣΤΕΛΛΑ ΒΟΥΤΣΙΝΑ ΑΡΧΙΤΕΚΤΟΝ ΜΗΧΑΝΙΚΟΣ	ΚΟΥΡΟΥΠΙΑΚΗ ΑΓΓΕΛΙΚΗ ΑΓΡ. & ΤΟΠΟΓΡΑΦΟΣ ΜΗΧΑΝΙΚΟΣ	ΑΓΓΕΛΙΝΑ ΑΝΝΑ ΠΟΛΙΤΙΚΟΣ ΜΗΧΑΝΙΚΟΣ

Παρατηρήσεις:

1. Η άνω στάθμη της νέας βάσης έδρασης του στεγάστρου, θα είναι ίση με την στάθμη του πεζοδρομίου.
2. Στην περίπτωση μη ύπαρξης πεζοδρομίου, η άνω στάθμη της νέας βάσης έδρασης του στεγάστρου, θα είναι 12εκ. πάνω από την στάθμη του οδοστρώματος.

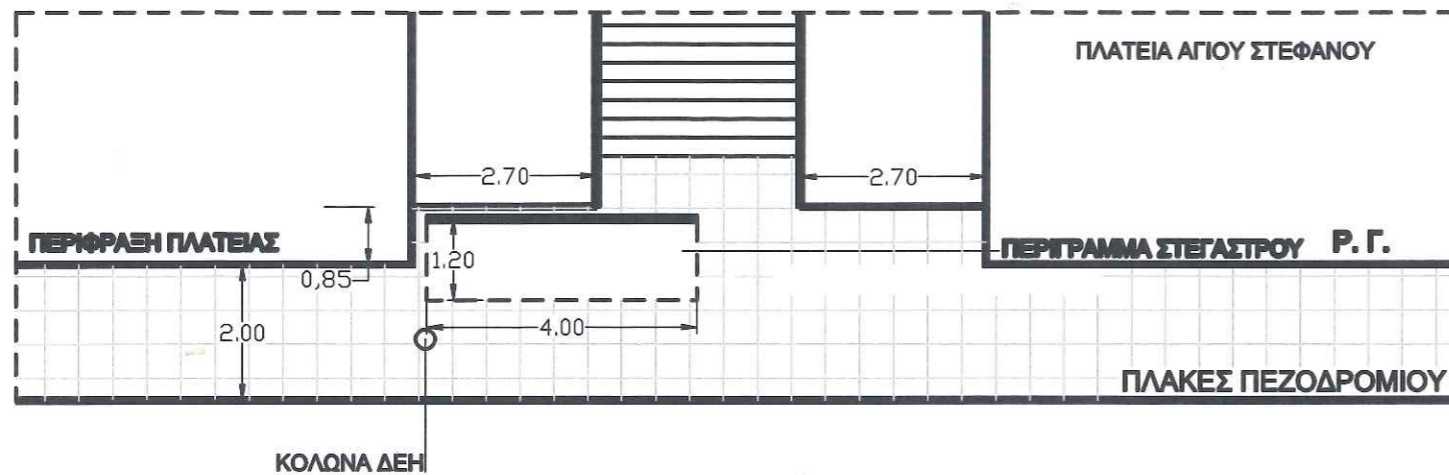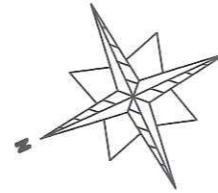

Λ. ΜΑΡΑΘΩΝΟΣ



ΦΩΤΟΓΡΑΦΙΚΗ ΑΠΕΙΚΟΝΙΣΗ





ΧΑΡΤΗΣ

ΦΟΡΕΑΣ: ΔΗΜΟΣ ΔΙΟΝΥΣΟΥ
-ΔΗΜΟΤΙΚΗ ΕΝΟΤΗΤΑ ΑΓ. ΣΤΕΦΑΝΟΥ
- ΔΙΕΥΘΥΝΣΗ ΤΕΧΝΙΚΩΝ ΥΠΗΡΕΣΙΩΝ

ΘΕΜΑ ΣΧΕΔΙΟΥ:	Σχέδιο τοποθέτησης στεγάστρου ΤΥΠΟΥ Γ	
Έγκριση τύπου στεγάστρου από Ο.Α.Σ.Α.:	
Όνομασία στάσης:	ΠΛΑΤΕΙΑ ΑΓ. ΣΤΕΦΑΝΟΥ-ΓΡΑΜΜΗ 509,535Α ΑΠΟ ΖΗΡΕΙΝΕΙΟ ΠΡΟΣ ΑΓΙΟ ΣΤΕΦΑΝΟ	
Κωδικός στάσης:	500004	
Ημερομηνία:	30 ΜΑΡΤΙΟΥ 2019	
Κλίμακα:	1/200	
ΣΥΝΤΑΞΗ:	ΕΛΕΓΧΟΣ:	ΘΕΩΡΗΣΗ:
ΣΤΕΛΛΑ ΒΟΥΤΣΙΝΑ ΑΡΧΙΤΕΚΤΟΝ ΜΗΧΑΝΙΚΟΣ	ΚΟΥΡΟΥΠΑΚΗ ΑΓΓΕΛΙΚΗ ΑΓΡ. & ΤΟΠΟΓΡΑΦΟΣ ΜΗΧΑΝΙΚΟΣ	ΑΓΓΕΛΙΝΑ ΑΝΝΑ ΠΟΛΙΤΙΚΟΣ ΜΗΧΑΝΙΚΟΣ

Παρατηρήσεις:

1. Η άνω στάθμη της νέας βάσης έδρασης του στεγάστρου, θα είναι ίση με την στάθμη του πεζοδρομίου.
2. Στην περίπτωση μη ύπαρξης πεζοδρομίου, η άνω στάθμη της νέας βάσης έδρασης του στεγάστρου, θα είναι 12εκ. πάνω από την στάθμη του οδοστρώματος.

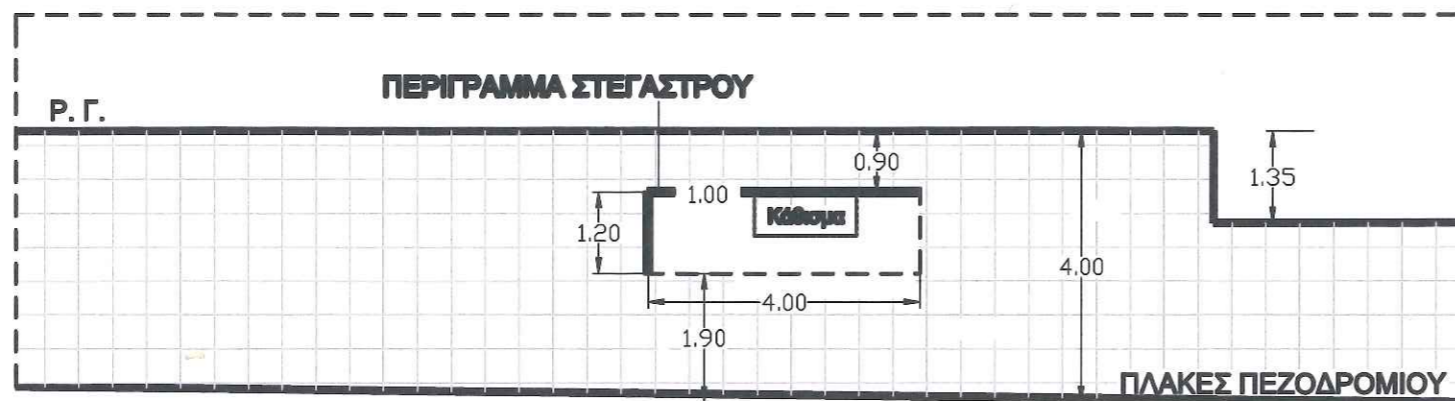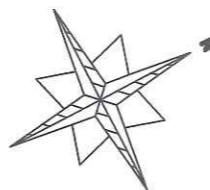

Λ. ΜΑΡΑΘΩΝΟΣ



ΦΩΤΟΓΡΑΦΙΚΗ ΑΠΕΙΚΟΝΙΣΗ





ΧΑΡΤΗΣ

ΦΟΡΕΑΣ: ΔΗΜΟΣ ΔΙΟΝΥΣΟΥ
-ΔΗΜΟΤΙΚΗ ΕΝΟΤΗΤΑ ΑΓ. ΣΤΕΦΑΝΟΥ
- ΔΙΕΥΘΥΝΣΗ ΤΕΧΝΙΚΩΝ ΥΠΗΡΕΣΙΩΝ

ΘΕΜΑ ΣΧΕΔΙΟΥ:	Σχέδιο τοποθέτησης στεγάστρου ΤΥΠΟΥ Α
Έγκριση τύπου στεγάστρου από Ο.Α.Σ.Α.:
Όνομασία στάσης:	ΠΛΑΤΕΙΑ ΑΓ. ΣΤΕΦΑΝΟΥ-ΓΡΑΜΜΗ 509,535Α,535 ΑΠΟ ΑΓΙΟ ΣΤΕΦΑΝΟ ΠΡΟΣ ΖΗΡΝΕΙΟ
Κωδικός στάσης:	500040
Ημερομηνία:	30 ΜΑΡΤΙΟΥ 2019
Κλίμακα:	1/200
ΣΥΝΤΑΞΗ:	ΕΛΕΓΧΟΣ:
ΣΤΕΛΛΑ ΒΟΥΤΣΙΝΑ ΑΡΧΙΤΕΚΤΟΝ ΜΗΧΑΝΙΚΟΣ	ΚΟΥΡΟΥΠΙΑΚΗ ΑΓΓΕΛΙΚΗ ΑΓΡ. & ΤΟΠΟΓΡΑΦΟΣ ΜΗΧΑΝΙΚΟΣ
	ΘΕΩΡΗΣΗ:
	ΑΙΤΕΛΙΝΑ ΑΝΝΑ ΠΟΛΙΤΙΚΟΣ ΜΗΧΑΝΙΚΟΣ

Παρατηρήσεις:


1. Η άνω στάθμη της νέας βάσης έδρασης του στεγάστρου, θα είναι ίση με την στάθμη του πεζοδρομίου.
2. Στην περίπτωση μη ύπαρξης πεζοδρομίου, η άνω στάθμη της νέας βάσης έδρασης του στεγάστρου, θα είναι 12εκ. πάνω από την στάθμη του οδοστρώματος.

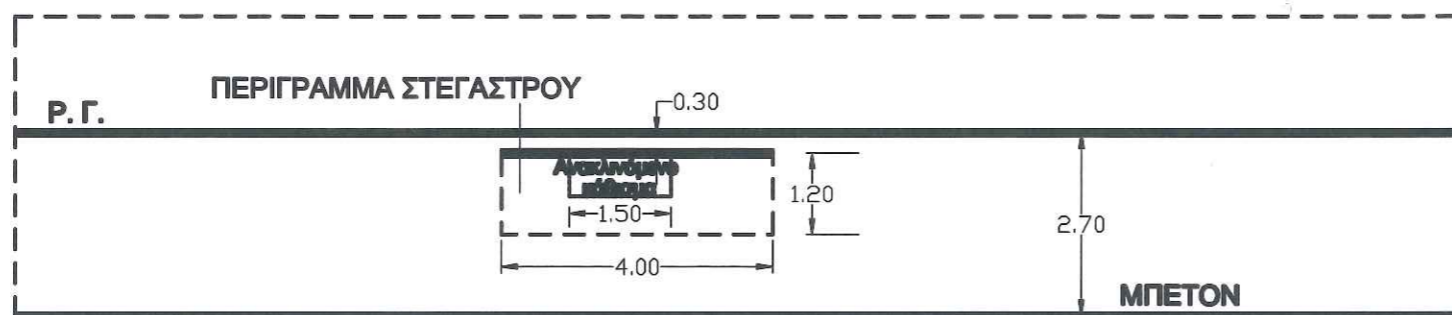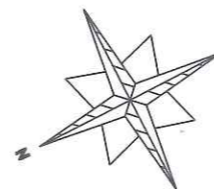

ΗΡΩΩΝ ΠΟΛΥΤΕΧΝΕΙΟΥ



ΦΩΤΟΓΡΑΦΙΚΗ ΑΠΕΙΚΟΝΙΣΗ

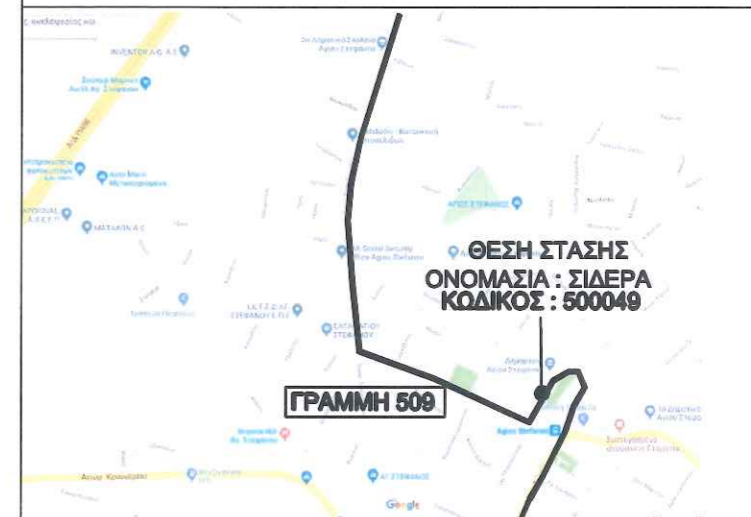



ΧΑΡΤΗΣ

ΦΟΡΕΑΣ: ΔΗΜΟΣ ΔΙΟΝΥΣΟΥ
-ΔΗΜΟΤΙΚΗ ΕΝΟΤΗΤΑ ΑΓ. ΣΤΕΦΑΝΟΥ
- ΔΙΕΥΘΥΝΣΗ ΤΕΧΝΙΚΩΝ ΥΠΗΡΕΣΙΩΝ

ΘΕΜΑ ΣΧΕΔΙΟΥ:	Σχέδιο τοποθέτησης στεγάστρου ΤΥΠΟΥ Β	
Έγκριση τύπου στεγάστρου από Ο.Α.Σ.Α.:	
Όνομασία στάσης:	ΣΙΔΕΡΑ -ΓΡΑΜΜΗ 509 ΑΠΟ ΚΡΥΟΝΕΡΙ ΠΡΟΣ ΖΗΡΙΝΕΙΟ	
Κωδικός στάσης:	500049	
Ημερομηνία:	30 ΜΑΡΤΙΟΥ 2019	
Κλίμακα:	1/200	
ΣΥΝΤΑΞΗ:	ΕΛΕΓΧΟΣ:	ΘΕΩΡΗΣΗ:
ΣΤΕΛΛΑ ΒΟΥΤΣΙΝΑ ΑΡΧΙΤΕΚΤΟΝ ΜΗΧΑΝΙΚΟΣ	ΚΟΥΡΟΥΓΙΑΚΗ ΑΓΓΕΛΙΚΗ ΑΓΡ. & ΤΟΠΟΓΡΑΦΟΣ ΜΗΧΑΝΙΚΟΣ	ΑΓΓΕΛΙΝΑ ΑΝΝΑ ΠΟΛΙΤΙΚΟΣ ΜΗΧΑΝΙΚΟΣ

Παρατηρήσεις:

1. Η άνω στάθμη της νέας βάσης έδρασης του στεγάστρου, θα είναι ίση με την στάθμη του πεζοδρομίου.
2. Στην περίπτωση μη ύπαρξης πεζοδρομίου, η άνω στάθμη της νέας βάσης έδρασης του στεγάστρου, θα είναι 12εκ. πάνω από την στάθμη του οδοστρώματος.

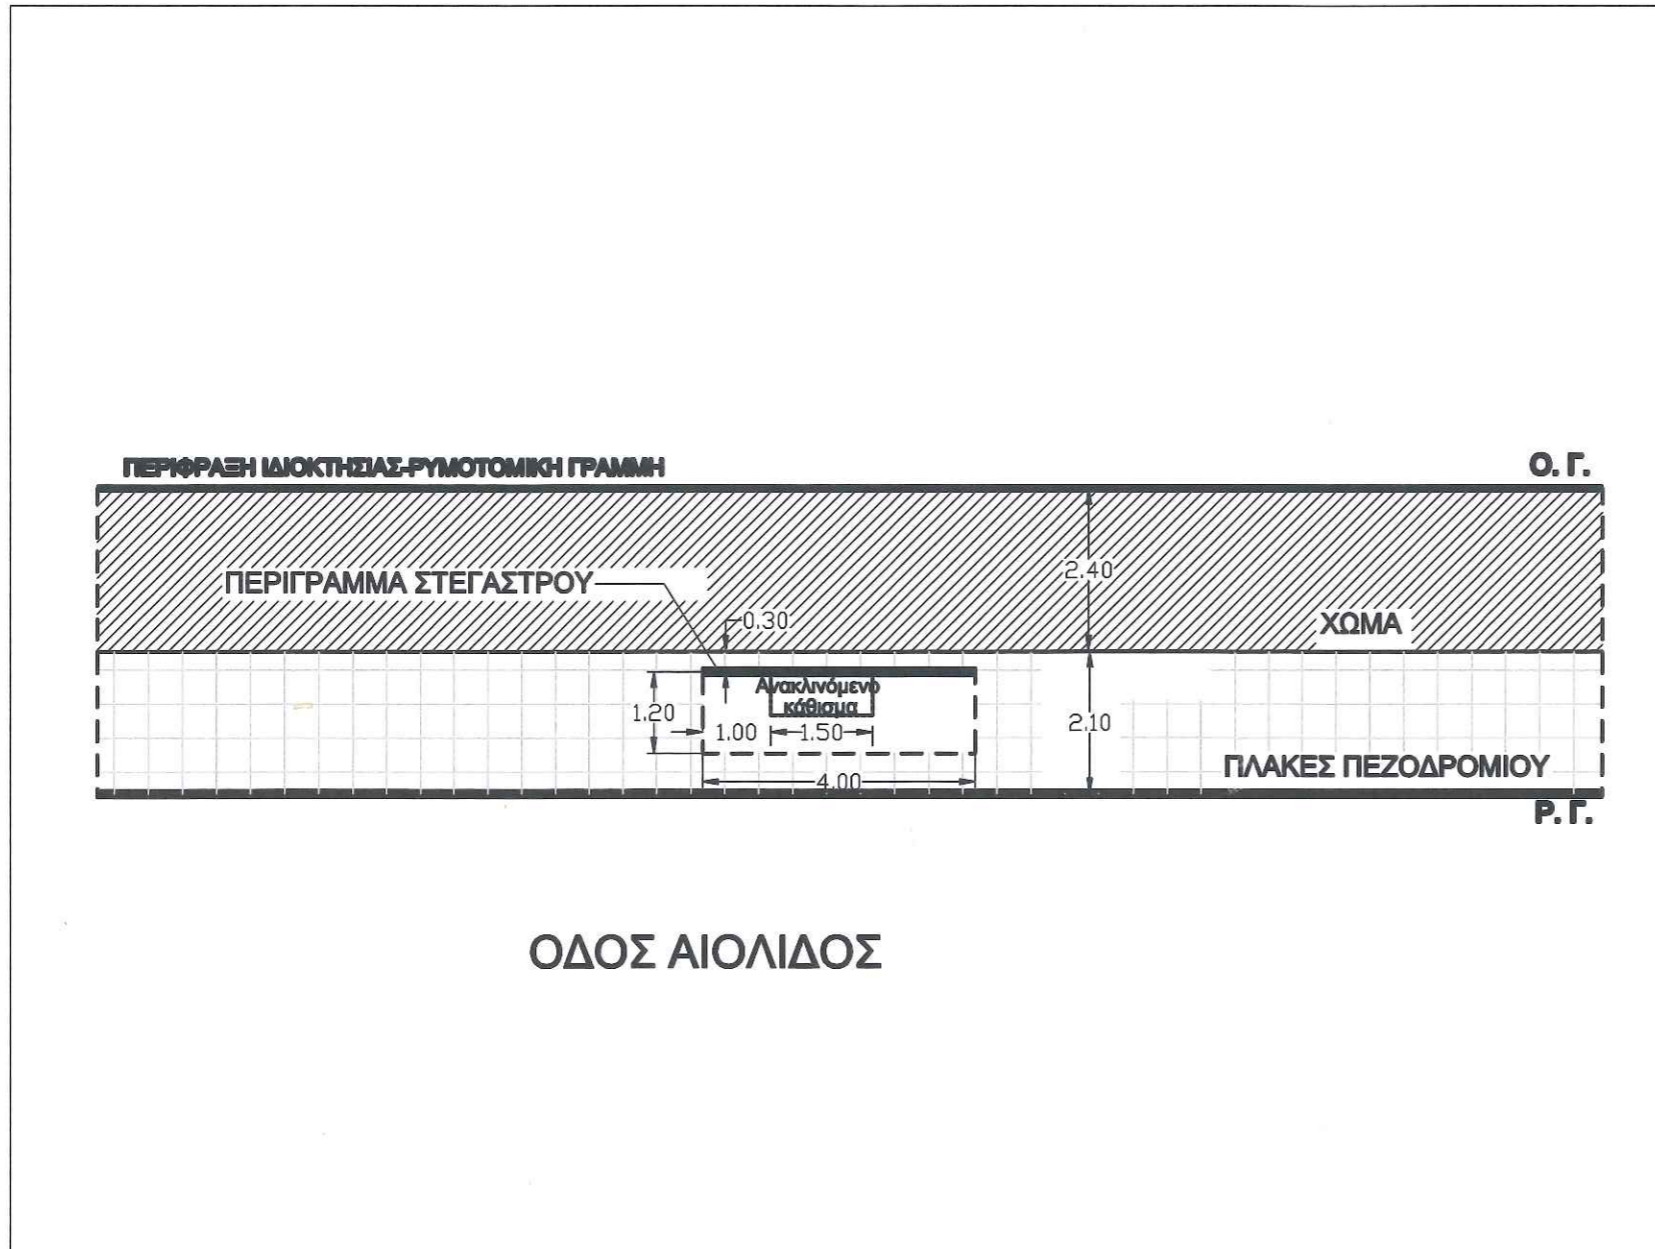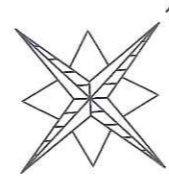

ΟΔΟΣ ΑΙΟΛΙΔΟΣ



ΦΩΤΟΓΡΑΦΙΚΗ ΑΠΕΙΚΟΝΙΣΗ





ΧΑΡΤΗΣ

ΦΟΡΕΑΣ: ΔΗΜΟΣ ΔΙΟΝΥΣΟΥ
-ΔΗΜΟΤΙΚΗ ΕΝΟΤΗΤΑ ΔΙΟΝΥΣΟΥ-
ΔΙΕΥΘΥΝΣΗ ΤΕΧΝΙΚΩΝ ΥΠΗΡΕΣΙΩΝ

ΘΕΜΑ ΣΧΕΔΙΟΥ:	Σχέδιο τοποθέτησης στεγάστρου ΤΥΠΟΥ Β	
Έγκριση τύπου στεγάστρου από Ο.Α.Σ.Α.:	
Όνομασία στάσης:	ΑΙΟΛΙΔΟΣ-ΓΡΑΜΜΗ 536 ΑΠΟ ΖΗΡΙΝΕΙΟ ΠΡΟΣ ΔΙΟΝΥΣΟ	
Κωδικός στάσης:	830010	
Ημερομηνία:	30 ΜΑΡΤΙΟΥ 2019	
Κλίμακα:	1/200	
ΣΥΝΤΑΞΗ:	ΕΛΕΓΧΟΣ:	ΘΕΩΡΗΣΗ:
ΣΤΕΛΛΑ ΒΟΥΤΣΙΝΑ ΑΡΧΙΤΕΚΤΩΝ ΜΗΧΑΝΙΚΟΣ	ΚΟΥΡΟΥΠΑΚΗ ΑΓΓΕΛΙΚΗ ΑΓΡ. & ΤΟΠΟΓΡΑΦΟΣ ΜΗΧΑΝΙΚΟΣ	ΑΓΓΕΛΙΝΑ ΑΝΝΑ ΠΟΛΥΤΕΧΝΟΣ ΜΗΧΑΝΙΚΟΣ

Παρατηρήσεις:

1. Η άνω στάθμη της νέας βάσης έδρασης του στεγάστρου, θα είναι ίση με την στάθμη του πεζοδρομίου.
2. Στην περίπτωση μη ύπαρξης πεζοδρομίου, η άνω στάθμη της νέας βάσης έδρασης του στεγάστρου, θα είναι 12εκ. πάνω από την στάθμη του οδοστρώματος.

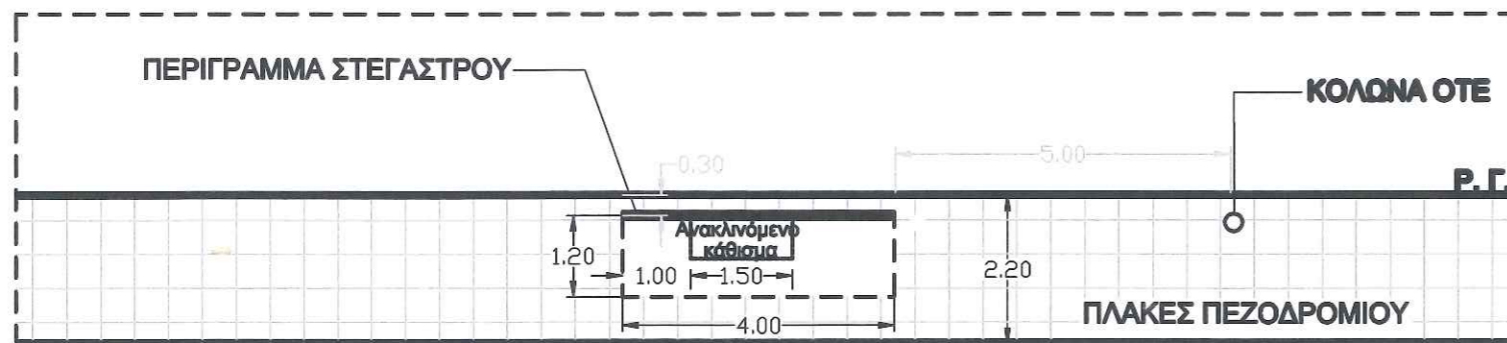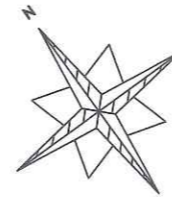

Λ. ΔΙΟΝΥΣΟΥ



ΦΩΤΟΓΡΑΦΙΚΗ ΑΠΕΙΚΟΝΙΣΗ



ΧΑΡΤΗΣ



ΦΟΡΕΑΣ: ΔΗΜΟΣ ΔΙΟΝΥΣΟΥ
-ΔΗΜΟΤΙΚΗ ΕΝΟΤΗΤΑ ΔΙΟΝΥΣΟΥ-
ΔΙΕΥΘΥΝΣΗ ΤΕΧΝΙΚΩΝ ΥΠΗΡΕΣΙΩΝ

ΘΕΜΑ ΣΧΕΔΙΟΥ:	Σχέδιο τοποθέτησης στεγάστρου ΤΥΠΟΥ Β	
Έγκριση τύπου στεγάστρου από Ο.Α.Σ.Α.:	
Όνομασία στάσης:	2Η ΑΛΚΑΙΟΥ-ΓΡΑΜΜΗ 536 ΑΠΟ ΔΙΟΝΥΣΟ ΠΡΟΣ ΖΗΡΙΝΕΙΟ	
Κωδικός στάσης:	570021	
Ημερομηνία:	30 ΜΑΡΤΙΟΥ 2019	
Κλίμακα:	1/200	
ΣΥΝΤΑΞΗ:	ΕΛΕΓΧΟΣ:	ΘΕΩΡΗΣΗ:
ΣΤΕΛΛΑ ΒΟΥΤΣΙΝΑ ΑΡΧΙΤΕΚΤΟΝ ΜΗΧΑΝΙΚΟΣ	ΚΟΥΡΟΥΠΑΚΗ ΑΓΓΕΛΙΚΗ ΑΓΡ. & ΤΟΠΟΓΡΑΦΟΣ ΜΗΧΑΝΙΚΟΣ	ΑΓΓΕΛΙΝΑ ΑΝΝΑ ΠΟΛΙΤΙΚΟΣ ΜΗΧΑΝΙΚΟΣ




Παρατηρήσεις:

1. Η άνω στάθμη της νέας βάσης έδρασης του στεγάστρου, θα είναι ίση με την στάθμη του πεζοδρομίου.
2. Στην περίπτωση μη ύπαρξης πεζοδρομίου, η άνω στάθμη της νέας βάσης έδρασης του στεγάστρου, θα είναι 12εκ. πάνω από την στάθμη του οδοστρώματος.

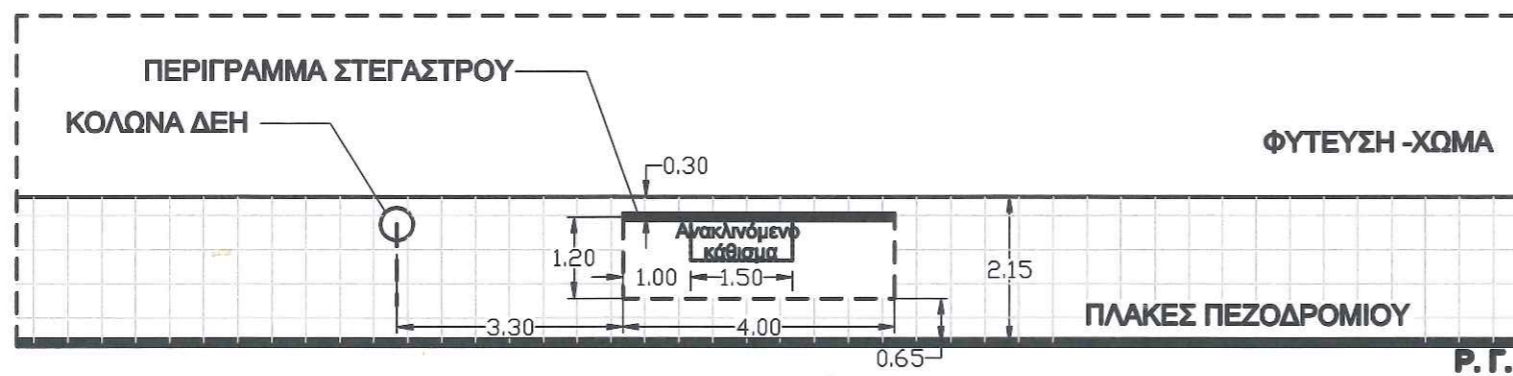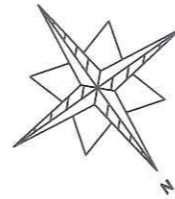

ΦΩΤΟΓΡΑΦΙΚΗ ΑΠΕΙΚΟΝΙΣΗ

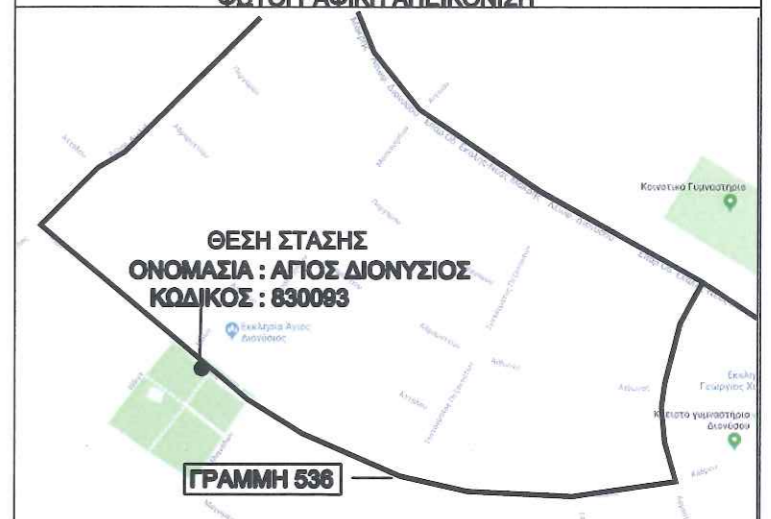



ΦΟΡΕΑΣ: ΔΗΜΟΣ ΔΙΟΝΥΣΟΥ
-ΔΗΜΟΤΙΚΗ ΕΝΟΤΗΤΑ ΔΙΟΝΥΣΟΥ-
ΔΙΕΥΘΥΝΣΗ ΤΕΧΝΙΚΩΝ ΥΠΗΡΕΣΙΩΝ

ΘΕΜΑ ΣΧΕΔΙΟΥ:	Σχέδιο τοποθέτησης στεγάστρου ΤΥΠΟΥ Β	
Έγκριση τύπου στεγάστρου από Ο.Α.Σ.Α.:	
Όνομασία στάσης:	ΑΓΙΟΣ ΔΙΟΝΥΣΙΟΣ-ΓΡΑΜΜΗ 536 ΑΠΟ ΖΗΡΙΝΕΙΟ ΠΡΟΣ ΔΙΟΝΥΣΟ	
Κωδικός στάσης:	830093	
Ημερομηνία:	30 ΜΑΡΤΙΟΥ 2019	
Κλίμακα:	1/200	
ΣΥΝΤΑΞΗ:	ΕΛΕΓΧΟΣ:	ΘΕΩΡΗΣΗ:
ΣΤΕΛΛΑ ΒΟΥΤΣΙΝΑ ΑΡΧΙΤΕΚΤΟΝ ΜΗΧΑΝΙΚΟΣ	ΚΟΥΡΟΥΠΑΚΗ ΑΓΓΕΛΙΚΗ ΑΓΡ. & ΤΟΠΟΓΡΑΦΟΣ ΜΗΧΑΝΙΚΟΣ	ΑΙΤΕΝΙΑ ΑΝΝΑ ΠΟΛΙΤΙΚΟΣ ΜΗΧΑΝΙΚΟΣ



Παρατηρήσεις:

1. Η άνω στάθμη της νέας βάσης έδρασης του στεγάστρου, θα είναι ίση με την στάθμη του πεζοδρομίου.
2. Στην περίπτωση μη ύπαρξης πεζοδρομίου, η άνω στάθμη της νέας βάσης έδρασης του στεγάστρου, θα είναι 12εκ. πάνω από την στάθμη του οδοστρώματος.

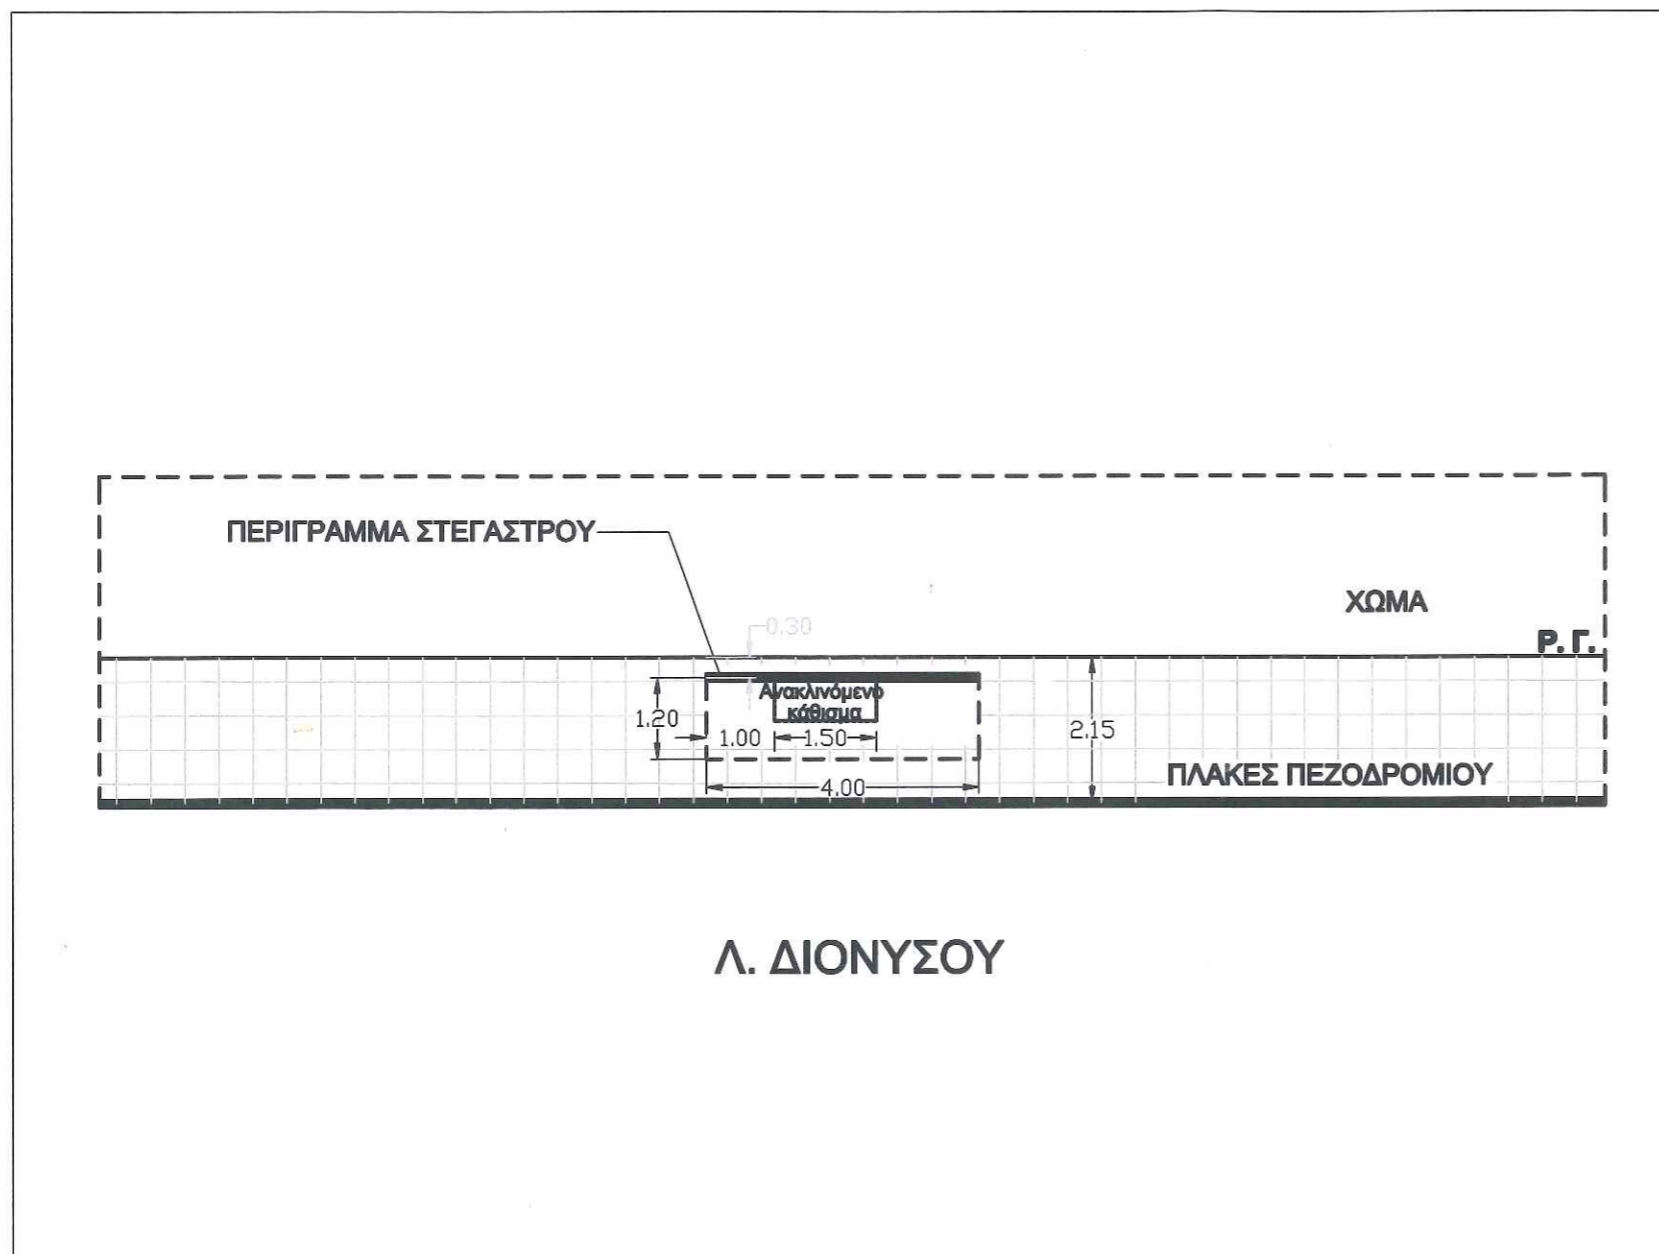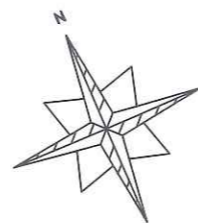

ΦΩΤΟΓΡΑΦΙΚΗ ΑΠΕΙΚΟΝΙΣΗ



ΧΑΡΤΗΣ



**ΦΟΡΕΑΣ: ΔΗΜΟΣ ΔΙΟΝΥΣΟΥ
-ΔΗΜΟΤΙΚΗ ΕΝΟΤΗΤΑ ΔΙΟΝΥΣΟΥ-
ΔΙΕΥΘΥΝΣΗ ΤΕΧΝΙΚΩΝ ΥΠΗΡΕΣΙΩΝ**

ΘΕΜΑ ΣΧΕΔΙΟΥ:	Σχέδιο τοποθέτησης στεγάστρου ΤΥΠΟΥ Β
Έγκριση τύπου στεγάστρου από Ο.Α.Σ.Α.:
Όνομασία στάσης:	ΚΟΙΝΟΤΗΤΑ-ΓΡΑΜΜΗ 536 ΑΠΟ ΔΙΟΝΥΣΟ ΠΡΟΣ ΖΗΡΙΝΕΙΟ
Κωδικός στάσης:	830027
Ημερομηνία:	30 ΜΑΡΤΙΟΥ 2019
Κλίμακα:	1/200
ΣΥΝΤΑΞΗ: ΣΤΕΛΛΑ ΒΟΥΤΣΙΝΑ ΑΡΧΙΤΕΚΤΟΝ ΜΗΧΑΝΙΚΟΣ	ΕΛΕΓΧΟΣ: ΚΟΥΡΟΥΠΑΚΗ ΑΓΓΕΛΙΚΗ ΑΤΡ. & ΤΟΠΟΓΡΑΦΟΣ ΜΗΧΑΝΙΚΟΣ
ΘΕΩΡΗΣΗ: ΑΓΓΕΛΙΝΑ ΑΝΝΑ ΠΟΛΙΤΙΚΟΣ ΜΗΧΑΝΙΚΟΣ	




Παρατηρήσεις:

1. Η άνω στάθμη της νέας βάσης έδρασης του στεγάστρου, θα είναι ίση με την στάθμη του πεζοδρομίου.
2. Στην περίπτωση μη ύπαρξης πεζοδρομίου, η άνω στάθμη της νέας βάσης έδρασης του στεγάστρου, θα είναι 12εκ. πάνω από την στάθμη του οδοστρώματος.

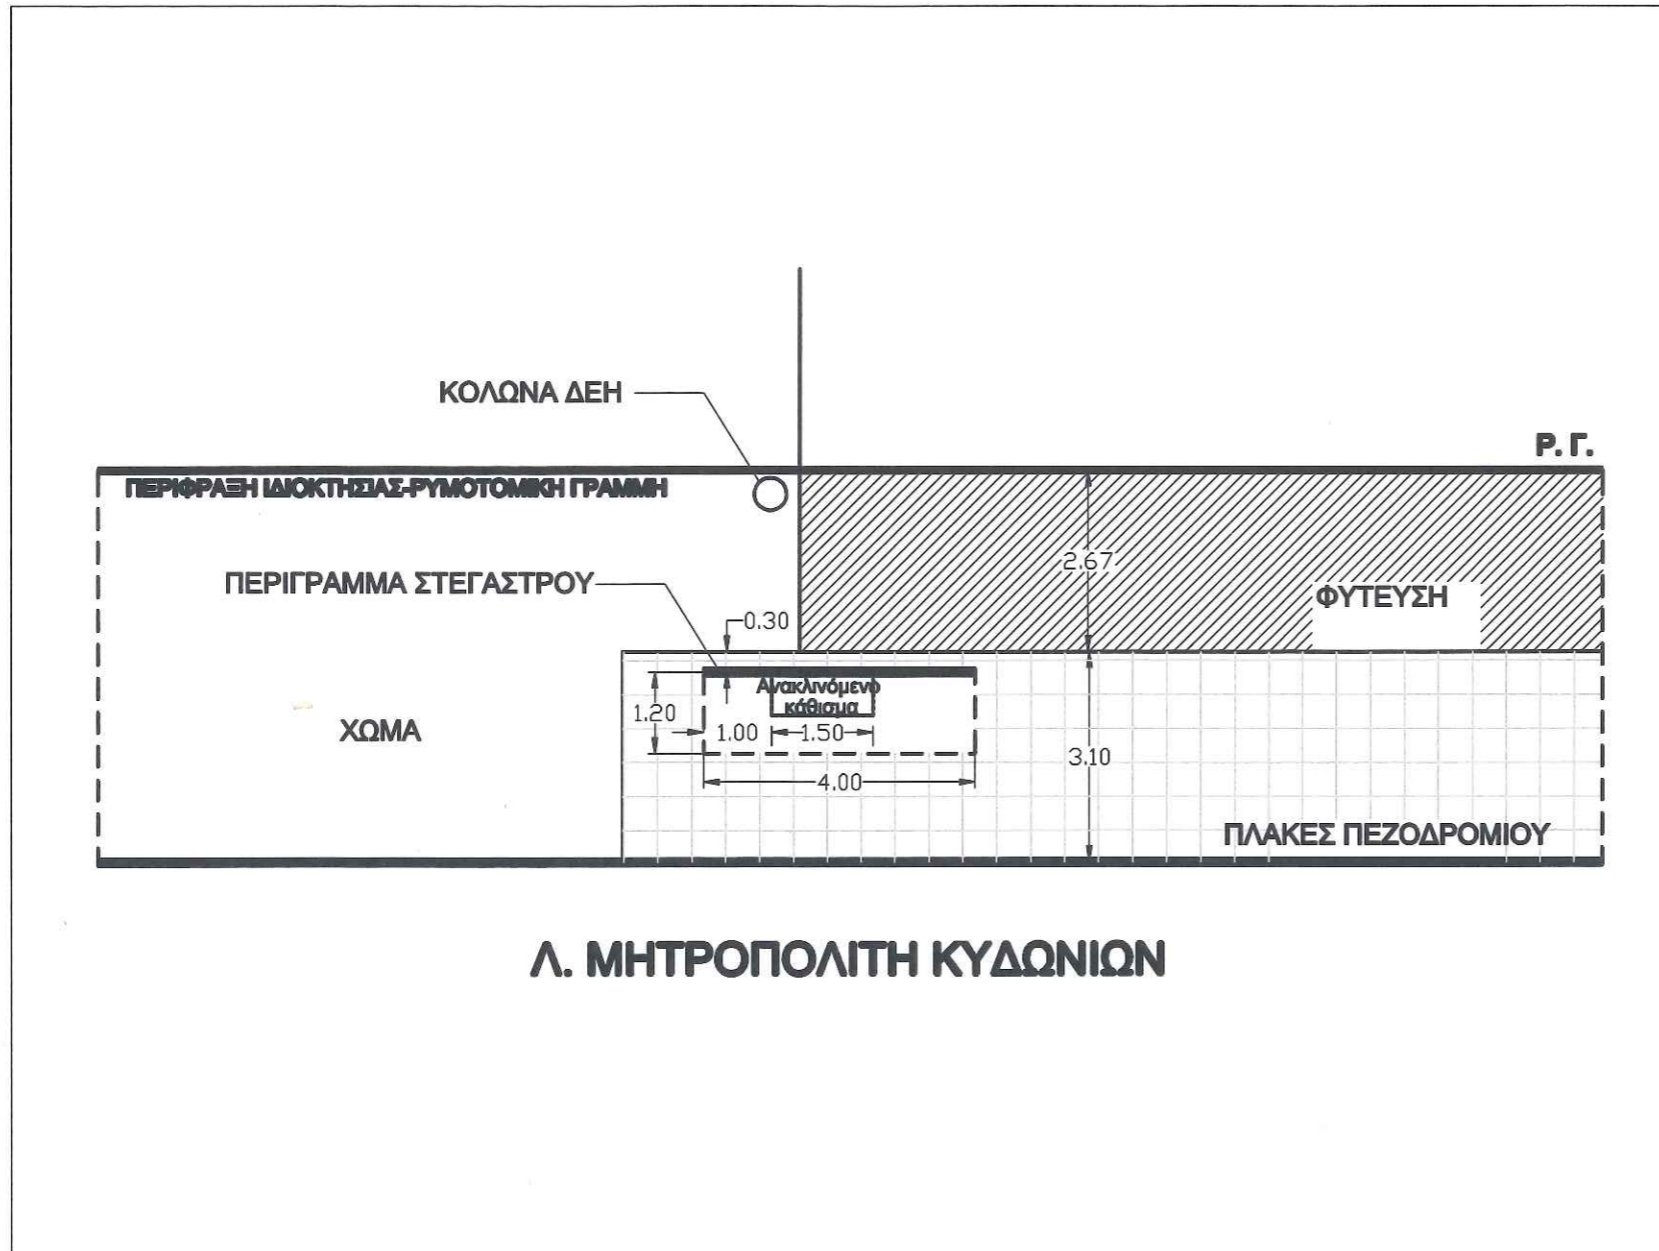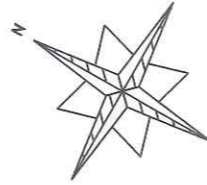

ΦΩΤΟΓΡΑΦΙΚΗ ΑΠΕΙΚΟΝΙΣΗ

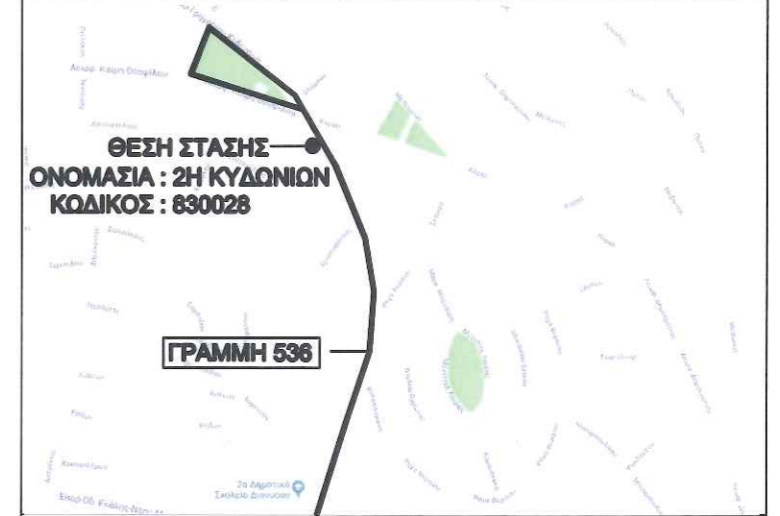



ΧΑΡΤΗΣ

ΦΟΡΕΑΣ: ΔΗΜΟΣ ΔΙΟΝΥΣΟΥ
-ΔΗΜΟΤΙΚΗ ΕΝΟΤΗΤΑ ΔΙΟΝΥΣΟΥ-
ΔΙΕΥΘΥΝΣΗ ΤΕΧΝΙΚΩΝ ΥΠΗΡΕΣΙΩΝ

ΘΕΜΑ ΣΧΕΔΙΟΥ:	Σχέδιο τοποθέτησης στεγάστρου ΤΥΠΟΥ Β
Έγκριση τύπου στεγάστρου από Ο.Α.Σ.Α.:
Όνομασία στάσης:	2η ΚΥΔΩΝΙΩΝ-ΓΡΑΜΜΗ 536 ΑΠΟ ΔΙΟΝΥΣΟ ΠΡΟΣ ΖΗΡΙΝΕΙΟ
Κωδικός στάσης:	830028
Ημερομηνία:	30 ΜΑΡΤΙΟΥ 2019
Κλίμακα:	1/200
ΣΥΝΤΑΞΗ: ΣΤΕΛΛΑ ΒΟΥΤΣΙΝΑ ΑΡΧΙΤΕΚΤΟΝ ΜΗΧΑΝΙΚΟΣ	ΕΛΕΓΧΟΣ: ΚΟΥΡΟΥΠΑΚΗ ΑΓΓΕΛΙΚΗ ΑΓΡ. & ΤΟΠΟΓΡΑΦΟΣ ΜΗΧΑΝΙΚΟΣ
ΘΕΩΡΗΣΗ: ΑΓΓΕΛΙΝΑ ΑΝΝΑ ΠΟΛΥΤΕΧΝΟΣ ΜΗΧΑΝΙΚΟΣ	

Παρατηρήσεις:

1. Η άνω στάθμη της νέας βάσης έδρασης του στεγάστρου, θα είναι ίση με την στάθμη του πεζοδρομίου.
2. Στην περίπτωση μη ύπαρξης πεζοδρομίου, η άνω στάθμη της νέας βάσης έδρασης του στεγάστρου, θα είναι 12εκ. πάνω από την στάθμη του οδοστρώματος.

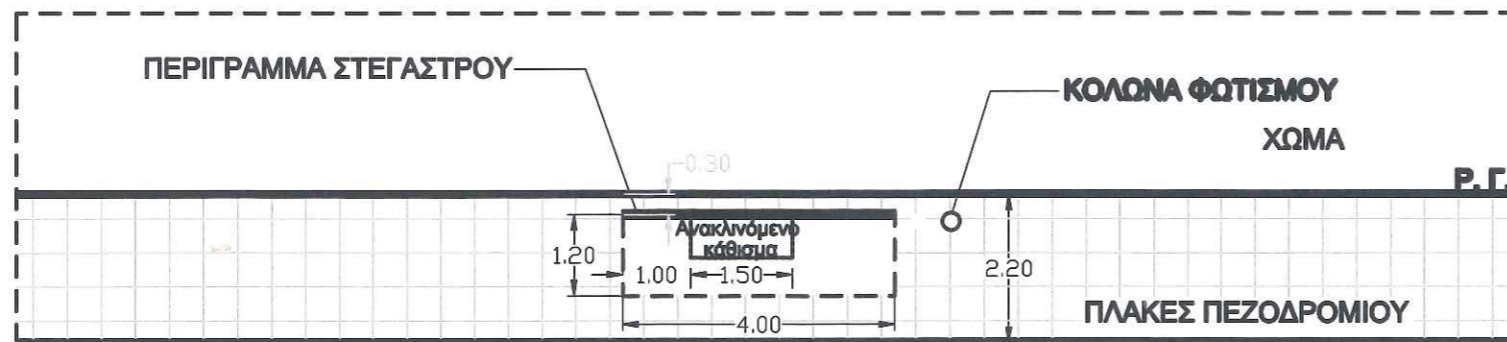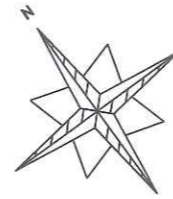

ΦΩΤΟΓΡΑΦΙΚΗ ΑΠΕΙΚΟΝΙΣΗ



ΧΑΡΤΗΣ


ΦΟΡΕΑΣ: ΔΗΜΟΣ ΔΙΟΝΥΣΟΥ
-ΔΗΜΟΤΙΚΗ ΕΝΟΤΗΤΑ ΔΙΟΝΥΣΟΥ-
ΔΙΕΥΘΥΝΣΗ ΤΕΧΝΙΚΩΝ ΥΠΗΡΕΣΙΩΝ

ΘΕΜΑ ΣΧΕΔΙΟΥ:	Σχέδιο τοποθέτησης στεγάστρου ΤΥΠΟΥ Β	
Έγκριση τύπου στεγάστρου από Ο.Α.Σ.Α.:	
Όνομασία στάσης:	ΡΕΑ-ΓΡΑΜΜΗ 536 ΑΠΟ ΔΙΟΝΥΣΟ ΠΡΟΣ ΖΗΡΙΝΕΙΟ	
Κωδικός στάσης:	570020	
Ημερομηνία:	30 ΜΑΡΤΙΟΥ 2019	
Κλίμακα:	1/200	
ΣΥΝΤΑΞΗ:	ΕΛΕΓΧΟΣ:	ΘΕΩΡΗΣΗ:
ΣΤΕΛΛΑ ΒΟΥΤΣΙΝΑ ΑΡΧΙΤΕΚΤΟΝ ΜΗΧΑΝΙΚΟΣ	ΚΟΥΡΟΥΠΑΚΗ ΑΓΓΕΛΙΚΗ ΑΓΡ. & ΤΟΠΟΓΡΑΦΟΣ ΜΗΧΑΝΙΚΟΣ	ΑΓΓΕΛΙΝΑ ΑΝΝΑ ΠΟΛΙΤΙΚΟΣ ΜΗΧΑΝΙΚΟΣ




Παρατηρήσεις:

1. Η άνω στάθμη της νέας βάσης έδρασης του στεγάστρου, θα είναι ίση με την στάθμη του πεζοδρομίου.
2. Στην περίπτωση μη ύπαρξης πεζοδρομίου, η άνω στάθμη της νέας βάσης έδρασης του στεγάστρου, θα είναι 12εκ. πάνω από την στάθμη του οδοστρώματος.

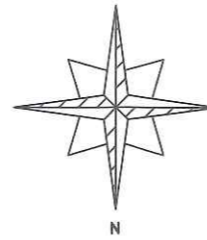


ΠΕΡΙΓΡΑΜΜΑ ΣΤΕΓΑΣΤΡΟΥ

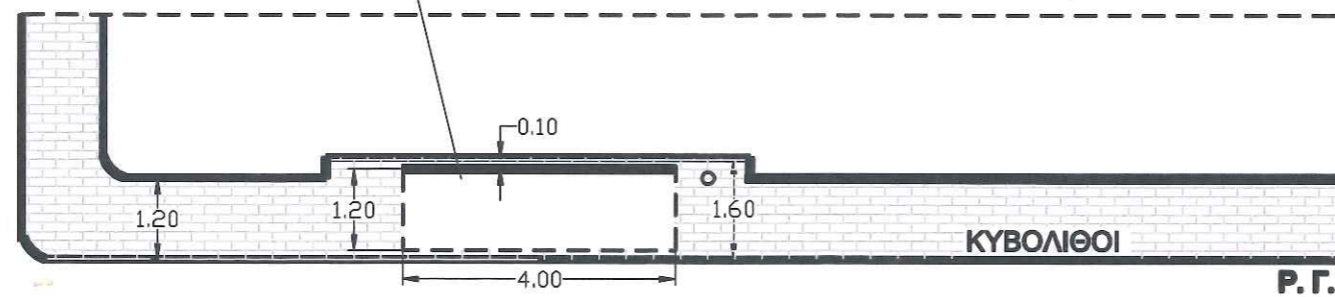

25ΗΣ ΜΑΡΤΙΟΥ



ΦΩΤΟΓΡΑΦΙΚΗ ΑΠΕΙΚΟΝΙΣΗ

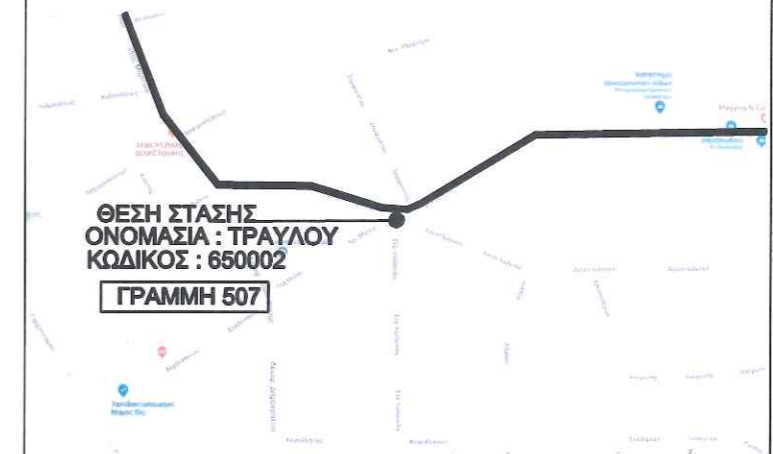

ΧΑΡΤΗΣ


ΦΟΡΕΑΣ: ΔΗΜΟΣ ΔΙΟΝΥΣΟΥ
-ΔΗΜΟΤΙΚΗ ΕΝΟΤΗΤΑ ΔΡΟΣΙΑΣ
- ΔΙΕΥΘΥΝΣΗ ΤΕΧΝΙΚΩΝ ΥΠΗΡΕΣΙΩΝ

ΘΕΜΑ ΣΧΕΔΙΟΥ:	Σχέδιο τοποθέτησης στεγάστρου ΤΥΠΟΥ Γ	
Έγκριση τύπου στεγάστρου από Ο.Α.Σ.Α.:	
Όνομασία στάσης:	ΤΡΑΥΛΟΥ-ΓΡΑΜΜΗ 507 (ΓΥΜΝΑΣΙΟ ΔΡΟΣΙΑΣ) ΑΠΟ ΖΗΡΙΝΕΙΟ ΠΡΟΣ ΣΤΑΜΑΤΑ	
Κωδικός στάσης:	650002	
Ημερομηνία:	30 ΜΑΡΤΙΟΥ 2019	
Κλίμακα:	1/200	
ΣΥΝΤΑΞΗ:	ΕΛΕΓΧΟΣ:	ΘΕΩΡΗΣΗ:
ΣΤΕΛΛΑ ΒΟΥΤΣΙΝΑ ΑΡΧΙΤΕΚΤΟΝ ΜΗΧΑΝΙΚΟΣ	ΚΟΥΡΟΥΠΑΚΗ ΑΓΓΕΛΙΚΗ ΑΓΡ. & ΤΟΠΟΓΡΑΦΟΣ ΜΗΧΑΝΙΚΟΣ	ΑΓΓΕΛΙΝΑ ΑΝΝΑ ΠΟΛΙΤΙΚΟΣ ΜΗΧΑΝΙΚΟΣ



Παρατηρήσεις:


1. Η άνω στάθμη της νέας βάσης έδρασης του στεγάστρου, θα είναι ίση με την στάθμη του πεζοδρομίου.
2. Στην περίπτωση μη ύπαρξης πεζοδρομίου, η άνω στάθμη της νέας βάσης έδρασης του στεγάστρου, θα είναι 12εκ. πάνω από την στάθμη του οδοστρώματος.

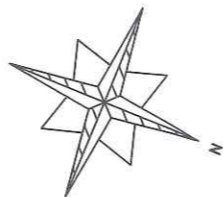

ΓΡΗΓΟΡΙΟΥ ΛΑΜΠΡΑΚΗ



ΦΩΤΟΓΡΑΦΙΚΗ ΑΠΕΙΚΟΝΙΣΗ

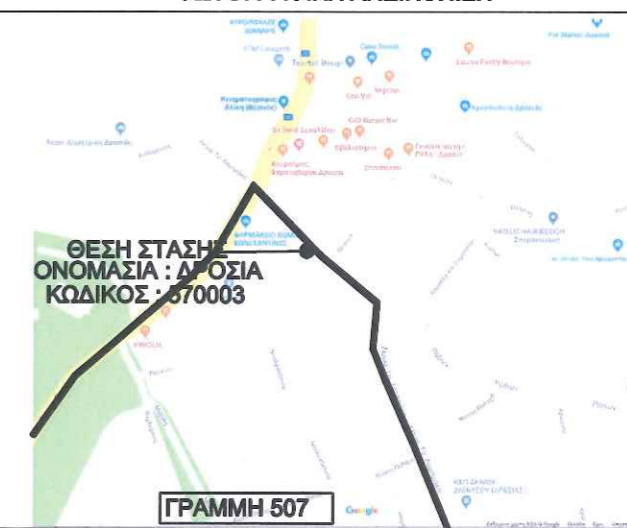



ΧΑΡΤΗΣ

ΦΟΡΕΑΣ: ΔΗΜΟΣ ΔΙΟΝΥΣΟΥ
-ΔΗΜΟΤΙΚΗ ΕΝΟΤΗΤΑ ΔΡΟΣΙΑΣ
- ΔΙΕΥΘΥΝΣΗ ΤΕΧΝΙΚΩΝ ΥΠΗΡΕΣΙΩΝ

ΘΕΜΑ ΣΧΕΔΙΟΥ:	Σχέδιο τοποθέτησης στεγάστρου ΤΥΠΟΥ Β	
Έγκριση τύπου στεγάστρου από Ο.Α.Σ.Α.:	
Όνομασία στάσης:	ΔΡΟΣΙΑ-ΓΡΑΜΜΗ 507 ΑΠΟ ΖΗΡΝΕΙΟ ΠΡΟΣ ΣΤΑΜΑΤΑ	
Κωδικός στάσης:	570003	
Ημερομηνία:	30 ΜΑΡΤΙΟΥ 2019	
Κλίμακα:	1/200	
ΣΥΝΤΑΞΗ:	ΕΛΕΓΧΟΣ:	ΘΕΩΡΗΣΗ:
ΣΤΕΛΛΑ ΒΟΥΤΣΙΝΑ ΑΡΧΙΤΕΚΤΟΝ ΜΗΧΑΝΙΚΟΣ	ΚΟΥΡΟΥΠΑΚΗ ΑΓΓΕΛΙΚΗ ΑΓΡ. & ΤΟΠΟΓΡΑΦΟΣ ΜΗΧΑΝΙΚΟΣ	ΑΓΓΕΛΙΝΑ ΑΝΝΑ ΠΟΛΙΤΙΚΟΣ ΜΗΧΑΝΙΚΟΣ

Παρατηρήσεις:


1. Η άνω στάθμη της νέας βάσης έδρασης του στεγάστρου, θα είναι ίση με την στάθμη του πεζοδρομίου.
2. Στην περίπτωση μη ύπαρξης πεζοδρομίου, η άνω στάθμη της νέας βάσης έδρασης του στεγάστρου, θα είναι 12εκ. πάνω από την στάθμη του οδοστρώματος.

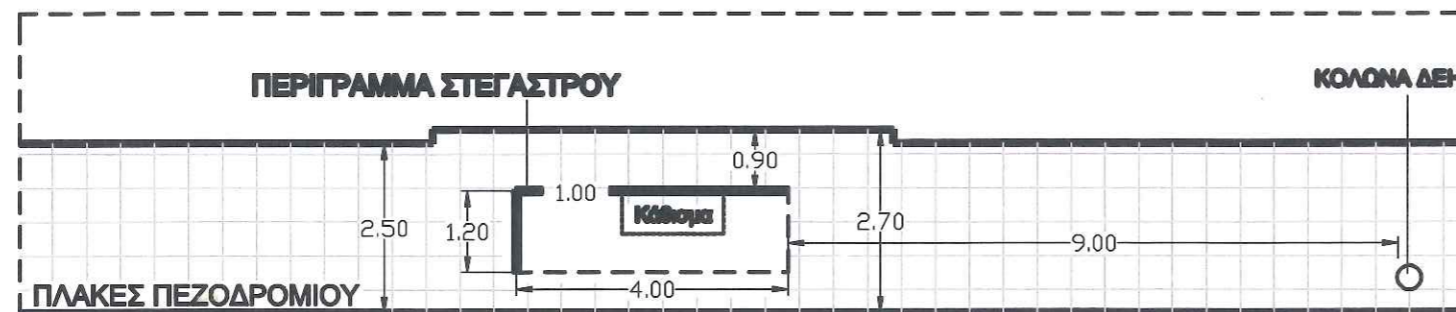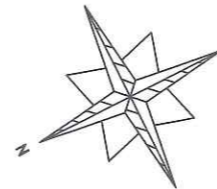

Λ. ΜΑΡΑΘΩΝΟΣ



ΦΩΤΟΓΡΑΦΙΚΗ ΑΠΕΙΚΟΝΙΣΗ

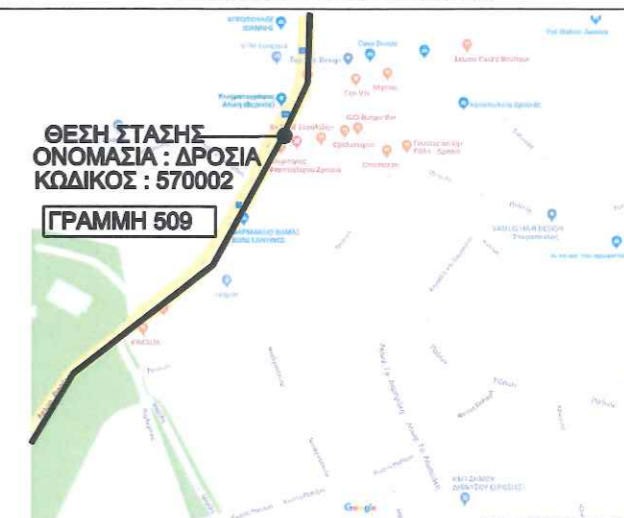



ΧΑΡΤΗΣ

ΦΟΡΕΑΣ: ΔΗΜΟΣ ΔΙΟΝΥΣΟΥ
-ΔΗΜΟΤΙΚΗ ΕΝΟΤΗΤΑ ΔΡΟΣΙΑΣ
- ΔΙΕΥΘΥΝΣΗ ΤΕΧΝΙΚΩΝ ΥΠΗΡΕΣΙΩΝ

ΘΕΜΑ ΣΧΕΔΙΟΥ:	Σχέδιο τοποθέτησης στεγάστρου ΤΥΠΟΥ Α	
Έγκριση τύπου στεγάστρου από Ο.Α.Σ.Α.:	
Όνομασία στάσης:	ΔΡΟΣΙΑ-ΓΡΑΜΜΗ 509 (ΠΛΑΤΕΙΑ ΔΡΟΣΙΑΣ) ΑΠΟ ΖΗΡΙΝΕΙΟ ΠΡΟΣ ΑΓΙΟ ΣΤΕΦΑΝΟ	
Κωδικός στάσης:	570002	
Ημερομηνία:	30 ΜΑΡΤΙΟΥ 2019	
Κλίμακα:	1/200	
ΣΥΝΤΑΞΗ:	ΕΛΕΓΧΟΣ:	ΘΕΩΡΗΣΗ:
ΣΤΕΛΛΑ ΒΟΥΤΣΙΝΑ ΑΡΧΙΤΕΚΤΟΝ ΜΗΧΑΝΙΚΟΣ	ΚΟΥΡΟΥΠΑΚΗ ΑΓΓΕΛΙΚΗ ΑΓΡ. & ΤΟΠΟΓΡΑΦΟΣ ΜΗΧΑΝΙΚΟΣ	ΑΓΓΕΛΙΑ ΑΝΝΑ ΠΟΛΙΤΙΚΟΣ ΜΗΧΑΝΙΚΟΣ

Παρατηρήσεις:

1. Η άνω στάθμη της νέας βάσης έδρασης του στεγάστρου, θα είναι ίση με την στάθμη του πεζοδρομίου.
2. Στην περίπτωση μη ύπαρξης πεζοδρομίου, η άνω στάθμη της νέας βάσης έδρασης του στεγάστρου, θα είναι 12εκ. πάνω από την στάθμη του οδοστρώματος.

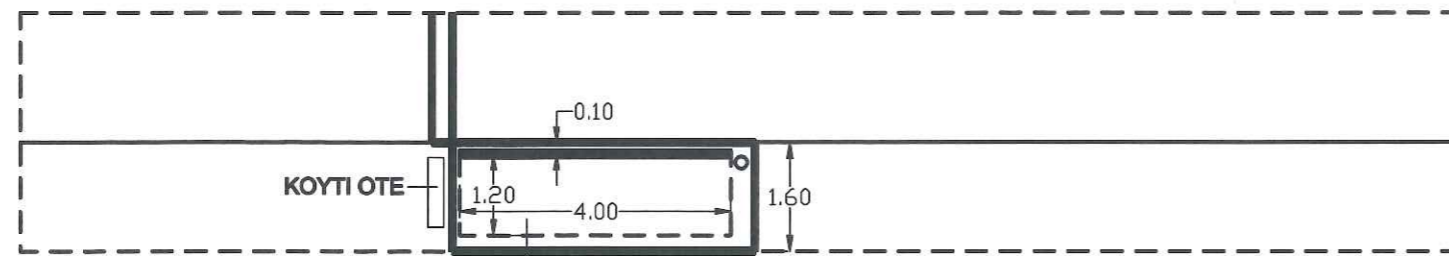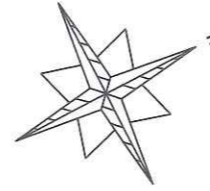

ΠΕΡΙΓΡΑΜΜΑ ΣΤΕΓΑΣΤΡΟΥ

Λ. ΜΑΡΑΘΩΝΟΣ



ΦΩΤΟΓΡΑΦΙΚΗ ΑΠΕΙΚΟΝΙΣΗ



ΧΑΡΤΗΣ



ΦΟΡΕΑΣ: ΔΗΜΟΣ ΔΙΟΝΥΣΟΥ
-ΔΗΜΟΤΙΚΗ ΕΝΟΤΗΤΑ ΔΡΟΣΙΑΣ
- ΔΙΕΥΘΥΝΣΗ ΤΕΧΝΙΚΩΝ ΥΠΗΡΕΣΙΩΝ

ΘΕΜΑ ΣΧΕΔΙΟΥ:	Σχέδιο τοποθέτησης στεγάστρου ΤΥΠΟΥ Γ	
Έγκριση τύπου στεγάστρου από Ο.Α.Σ.Α.:	
Όνομασία στάσης:	ΔΡΟΣΙΑ-ΓΡΑΜΜΗ 509,507(ΠΛΑΤΕΙΑ ΔΡΟΣΙΑΣ) ΑΠΟ ΑΓΙΟ ΣΤΕΦΑΝΟ ΠΡΟΣ ΖΗΡΙΝΕΙΟ	
Κωδικός στάσης:	570009	
Ημερομηνία:	30 ΜΑΡΤΙΟΥ 2019	
Κλίμακα:	1/200	
ΣΥΝΤΑΞΗ:	ΕΛΕΓΧΟΣ:	ΘΕΩΡΗΣΗ:
ΣΤΕΛΛΑ ΒΟΥΤΣΙΝΑ ΑΡΧΙΤΕΚΤΩΝ ΜΗΧΑΝΙΚΟΣ	ΚΟΥΡΟΥΠΙΑΚΗ ΑΓΓΕΛΙΚΗ ΑΤΡ. & ΤΟΠΟΓΡΑΦΟΣ ΜΗΧΑΝΙΚΟΣ	ΑΓΓΕΛΙΝΑ ΑΝΝΑ ΠΟΛΥΤΕΧΝΟΣ ΜΗΧΑΝΙΚΟΣ



Παρατηρήσεις:

1. Η άνω στάθμη της νέας βάσης έδρασης του στεγάστρου, θα είναι ίση με την στάθμη του πεζοδρομίου.
2. Στην περίπτωση μη ύπαρξης πεζοδρομίου, η άνω στάθμη της νέας βάσης έδρασης του στεγάστρου, θα είναι 12εκ. πάνω από την στάθμη του οδοστρώματος.

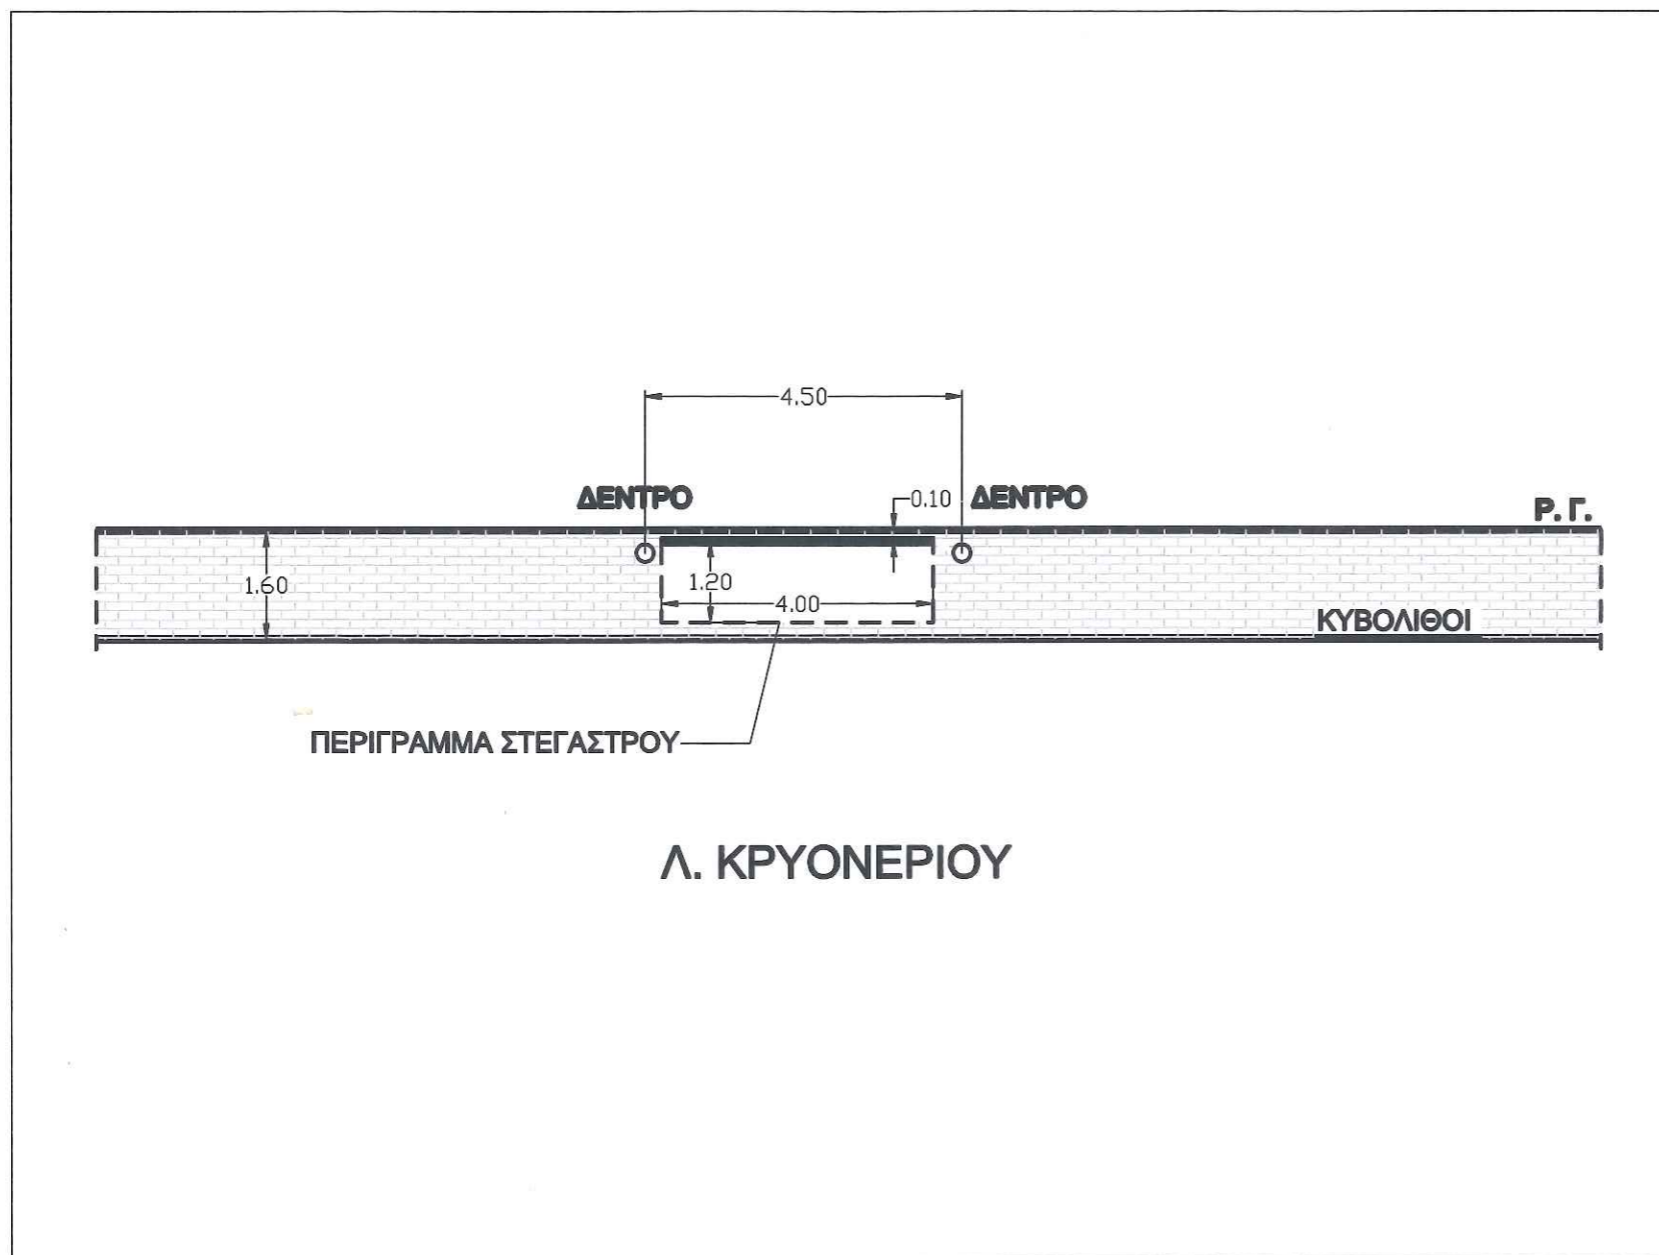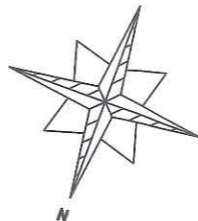

ΦΩΤΟΡΕΑΛΙΣΤΙΚΗ ΑΠΕΙΚΟΝΙΣΗ



ΧΑΡΤΗΣ



ΦΟΡΕΑΣ: ΔΗΜΟΣ ΔΙΟΝΥΣΟΥ
-ΔΗΜΟΤΙΚΗ ΕΝΟΤΗΤΑ ΚΡΥΟΝΕΡΙΟΥ
- ΔΙΕΥΘΥΝΣΗ ΤΕΧΝΙΚΩΝ ΥΠΗΡΕΣΙΩΝ

ΘΕΜΑ ΣΧΕΔΙΟΥ:	Σχέδιο τοποθέτησης στεγάστρου ΤΥΠΟΥ Γ	
Έγκριση τύπου στεγάστρου από Ο.Α.Σ.Α.:	
Όνομασία στάσης:	13Η ΚΡΥΟΝΕΡΙΟΥ-ΓΡΑΜΜΗ 509 ΑΠΟ ΚΡΥΟΝΕΡΙ ΠΡΟΣ ΖΗΡΙΝΕΙΟ	
Κωδικός στάσης:	610011	
Ημερομηνία:	30 ΜΑΡΤΙΟΥ 2019	
Κλίμακα:	1/200	
ΣΥΝΤΑΞΗ:	ΕΛΕΓΧΟΣ:	ΘΕΩΡΗΣΗ:
ΣΤΕΛΛΑ ΒΟΥΤΣΙΝΑ ΑΡΧΙΤΕΚΤΟΝ ΜΗΧΑΝΙΚΟΣ	ΚΟΥΡΟΥΠΑΚΗ ΑΓΓΕΛΙΚΗ ΑΓΡ. & ΤΟΠΟΓΡΑΦΟΣ ΜΗΧΑΝΙΚΟΣ	ΑΓΓΕΛΙΝΑ ΑΝΝΑ ΠΟΛΙΤΙΚΟΣ ΜΗΧΑΝΙΚΟΣ



Παρατηρήσεις:

1. Η άνω στάθμη της νέας βάσης έδρασης του στεγάστρου, θα είναι ίση με την στάθμη του πεζοδρομίου.
2. Στην περίπτωση μη ύπαρξης πεζοδρομίου, η άνω στάθμη της νέας βάσης έδρασης του στεγάστρου, θα είναι 12εκ. πάνω από την στάθμη του οδοστρώματος.

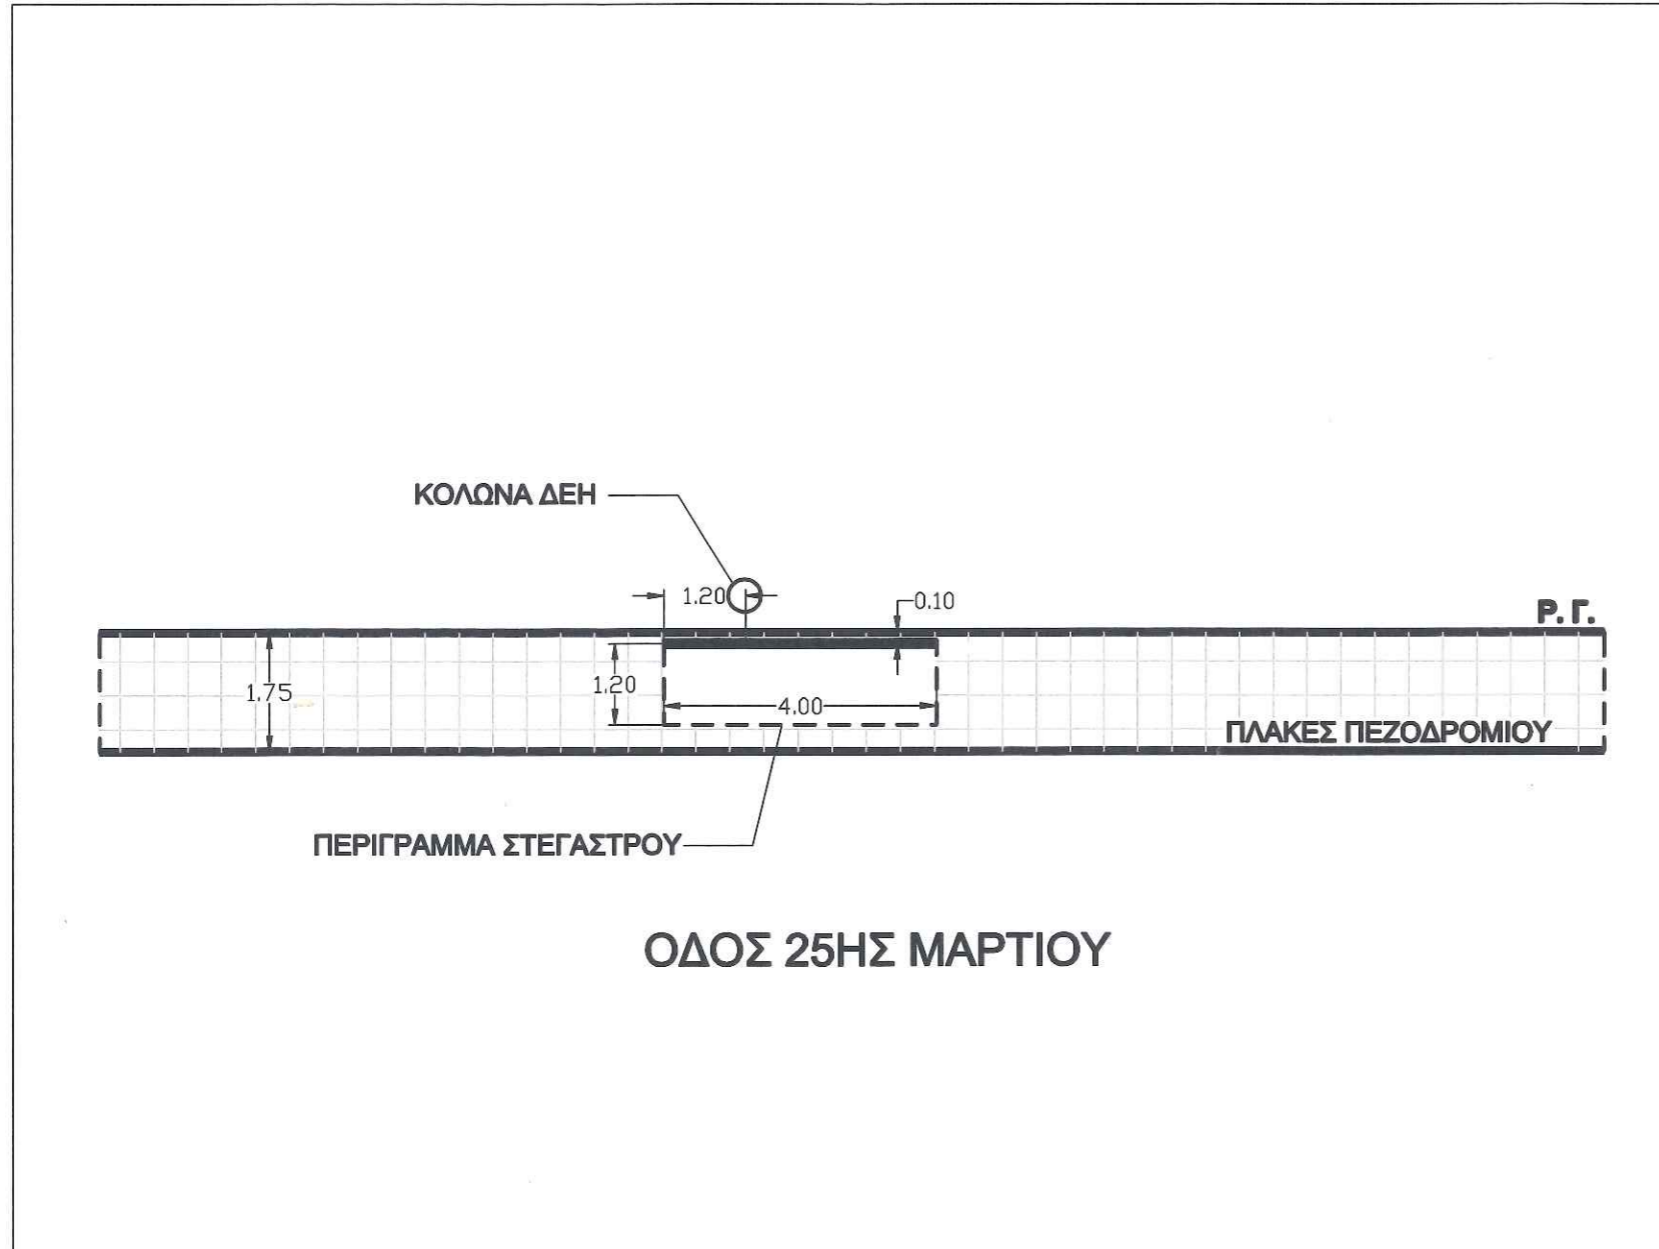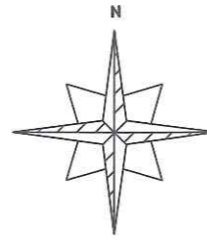

ΦΩΤΟΓΡΑΦΙΚΗ ΑΠΕΙΚΟΝΙΣΗ





ΧΑΡΤΗΣ

ΦΟΡΕΑΣ: ΔΗΜΟΣ ΔΙΟΝΥΣΟΥ
-ΔΗΜΟΤΙΚΗ ΕΝΟΤΗΤΑ ΡΟΔΟΠΟΛΗΣ-
ΔΙΕΥΘΥΝΣΗ ΤΕΧΝΙΚΩΝ ΥΠΗΡΕΣΙΩΝ

ΘΕΜΑ ΣΧΕΔΙΟΥ:	Σχέδιο τοποθέτησης στεγάστρου ΤΥΠΟΥ Γ
Έγκριση τύπου στεγάστρου από Ο.Α.Σ.Α.:
Όνομασία στάσης:	ΣΤΑΣΗ ΚΟΙΝΟΤΗΤΑ-ΓΡΑΜΜΗ 507 ΑΠΟ ΖΗΡΙΝΕΙΟ ΠΡΟΣ ΣΤΑΜΑΤΑ
Κωδικός στάσης:	
Ημερομηνία:	30 ΜΑΡΤΙΟΥ 2019
Κλίμακα:	1/200
ΣΥΝΤΑΞΗ:	ΕΛΕΓΧΟΣ:
ΣΤΕΛΛΑ ΒΟΥΤΣΙΝΑ ΑΡΧΙΤΕΚΤΩΝ ΜΗΧΑΝΙΚΟΣ	ΚΟΥΡΟΥΡΑΚΗ ΑΓΓΕΛΙΚΗ ΑΓΡ. & ΤΟΠΟΓΡΑΦΟΣ ΜΗΧΑΝΙΚΟΣ
	ΘΕΩΡΗΣΗ:
	ΑΓΓΕΛΙΝΑ ΑΝΝΑ ΠΟΛΙΤΙΚΟΣ ΜΗΧΑΝΙΚΟΣ

Παρατηρήσεις:

1. Η άνω στάθμη της νέας βάσης έδρασης του στεγάστρου, θα είναι ίση με την στάθμη του πεζοδρομίου.
2. Στην περίπτωση μη ύπαρξης πεζοδρομίου, η άνω στάθμη της νέας βάσης έδρασης του στεγάστρου, θα είναι 12εκ. πάνω από την στάθμη του οδοστρώματος.

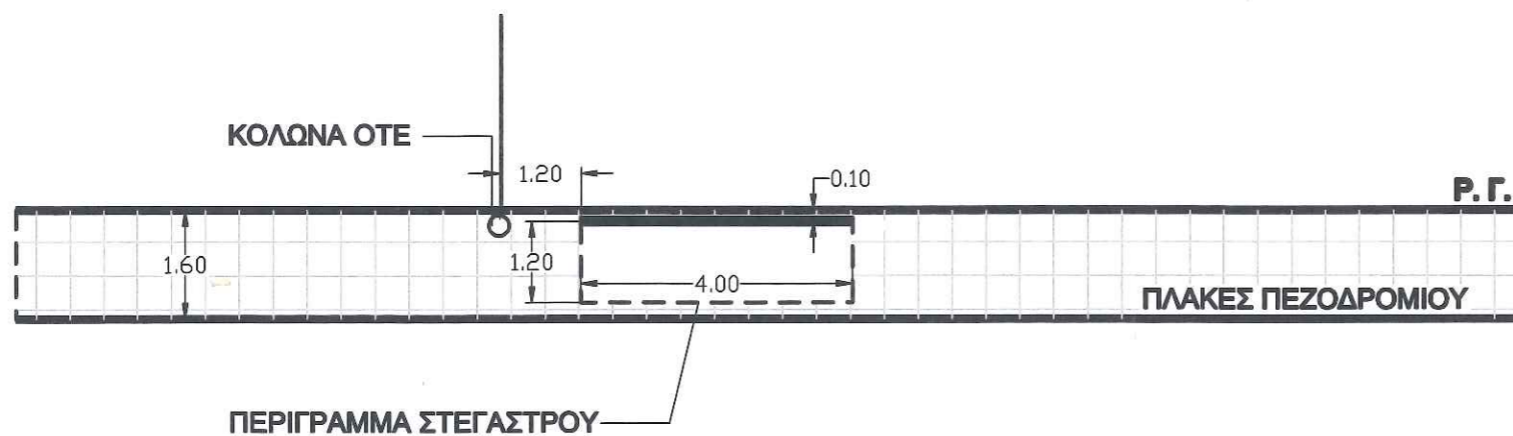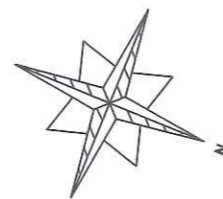

Λ. ΡΟΔΟΠΟΛΕΩΣ



ΦΩΤΟΓΡΑΦΙΚΗ ΑΠΕΙΚΟΝΙΣΗ




ΧΑΡΤΗΣ

ΦΟΡΕΑΣ: ΔΗΜΟΣ ΔΙΟΝΥΣΟΥ
-ΔΗΜΟΤΙΚΗ ΕΝΟΤΗΤΑ ΡΟΔΟΠΟΛΗΣ-
ΔΙΕΥΘΥΝΣΗ ΤΕΧΝΙΚΩΝ ΥΠΗΡΕΣΙΩΝ


ΘΕΜΑ ΣΧΕΔΙΟΥ:	Σχέδιο τοποθέτησης στεγάστρου ΤΥΠΟΥ Γ	
Έγκριση τύπου στεγάστρου από Ο.Α.Σ.Α.:	
Όνομασία στάσης:	ΣΤΑΣΗ ΠΕΡΙΣΤΕΡΙ-ΓΡΑΜΜΗ 507 ΑΠΟ ΖΗΡΙΝΕΙΟ ΠΡΟΣ ΣΤΑΜΑΤΑ	
Κωδικός στάσης:	650005	
Ημερομηνία:	30 ΜΑΡΤΙΟΥ 2019	
Κλίμακα:	1/200	
ΣΥΝΤΑΞΗ:	ΕΛΕΓΧΟΣ:	ΘΕΩΡΗΣΗ:
ΣΤΕΛΛΑ ΒΟΥΤΣΙΝΑ ΑΡΧΙΤΕΚΤΟΝ ΜΗΧΑΝΙΚΟΣ	ΚΟΥΡΟΥΠΙΑΚΗ ΑΓΓΕΛΙΚΗ ΑΓΡ. & ΤΟΠΟΓΡΑΦΟΣ ΜΗΧΑΝΙΚΟΣ	ΑΓΓΕΛΙΝΑ ΑΝΝΑ ΠΟΛΙΤΙΚΟΣ ΜΗΧΑΝΙΚΟΣ

Παρατηρήσεις:

1. Η άνω στάθμη της νέας βάσης έδρασης του στεγάστρου, θα είναι ίση με την στάθμη του πεζοδρομίου.
2. Στην περίπτωση μη ύπαρξης πεζοδρομίου, η άνω στάθμη της νέας βάσης έδρασης του στεγάστρου, θα είναι 12εκ. πάνω από την στάθμη του οδοστρώματος.

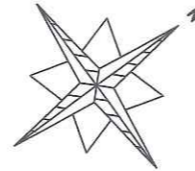

ΠΛΑΤΕΙΑ ΣΤΑΜΑΤΑΣ

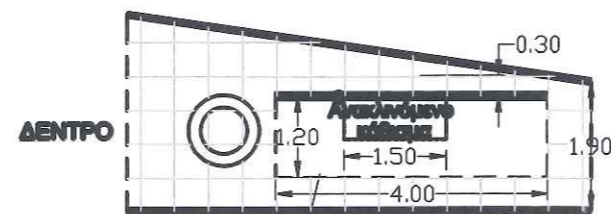

ΠΕΡΙΓΡΑΜΜΑ ΣΤΕΓΑΣΤΡΟΥ

Λ. ΔΡΟΣΙΑΣ ΣΤΑΜΑΤΑΣ



ΦΩΤΟΓΡΑΦΙΚΗ ΑΠΕΙΚΟΝΙΣΗ



ΧΑΡΤΗΣ

ΦΟΡΕΑΣ: ΔΗΜΟΣ ΔΙΟΝΥΣΟΥ
-ΔΗΜΟΤΙΚΗ ΕΝΟΤΗΤΑ ΣΤΑΜΑΤΑΣ-
ΔΙΕΥΘΥΝΣΗ ΤΕΧΝΙΚΩΝ ΥΠΗΡΕΣΙΩΝ

ΘΕΜΑ ΣΧΕΔΙΟΥ:	Σχέδιο τοποθέτησης στεγάστρου ΤΥΠΟΥ Β	
Έγκριση τύπου στεγάστρου από Ο.Α.Σ.Α.:	
Ονομασία στάσης:	ΣΤΑΣΗ ΠΛΑΤΕΙΑ ΣΤΑΜΑΤΑΣ-ΓΡΑΜΜΗ 507 ΑΠΟ ΖΗΡΙΝΕΙΟ ΠΡΟΣ ΣΤΑΜΑΤΑ	
Κωδικός στάσης:	740003	
Ημερομηνία:	30 ΜΑΡΤΙΟΥ 2019	
Κλίμακα:	1/200	
ΣΥΝΤΑΞΗ:	ΕΛΕΓΧΟΣ:	ΘΕΩΡΗΣΗ:
ΣΤΕΛΛΑ ΒΟΥΤΣΙΝΑ ΑΡΧΙΤΕΚΤΩΝ ΜΗΧΑΝΙΚΟΣ	ΚΟΥΡΟΥΠΙΑΚΗ ΑΓΓΕΛΙΚΗ ΑΓΡ. & ΤΟΠΟΓΡΑΦΟΣ ΜΗΧΑΝΙΚΟΣ	ΑΓΓΕΛΙΝΑ ΑΝΝΑ ΠΟΛΙΤΙΚΟΣ ΜΗΧΑΝΙΚΟΣ