



ΥΠΟΜΝΗΜΑ	
①	ΦΩΤΙΣΤΙΚΟ ΣΩΜΑ ΤΥΠΟΥ LED
②	ΚΑΛΩΔΙΟ NYU 2x1,5mm ²
③	ΑΚΡΟΚΙΒΩΤΙΟ ΜΙΑΣ ΑΣΦΑΛΕΙΑΣ (ΜΕΣΑ ΣΤΟΝ ΙΣΤΟ)
④	ΚΑΛΩΔΙΟ NYU 4x6mm ² ΔΙΚΤΥΟΥ ΦΩΤΙΣΜΟΥ ΜΕΣΑ ΣΕ ΣΩΛΗΝΑ ΡΕ Φ90
⑤	ΓΥΜΝΟΣ ΧΑΛΚΙΝΟΣ ΑΓΩΓΟΣ ΓΕΙΩΣΕΩΣ ΔΙΚΤΥΟΥ 25mm ²
⑥	ΓΥΜΝΟΣ ΧΑΛΚΙΝΟΣ ΑΓΩΓΟΣ ΓΕΙΩΣΕΩΣ ΙΣΤΟΥ 16mm ²
⑦	ΧΑΛΚΙΝΟΣ ΦΩΓΚΗΡΑΣ
⑧	ΤΗΚΤΗ ΑΣΦΑΛΕΙΑ
⑨	ΑΚΡΟΔΕΚΤΕΣ ΓΙΑ ΣΥΝΔΕΣΗ ΑΓΩΓΩΝ ΕΩΣ 10mm ²

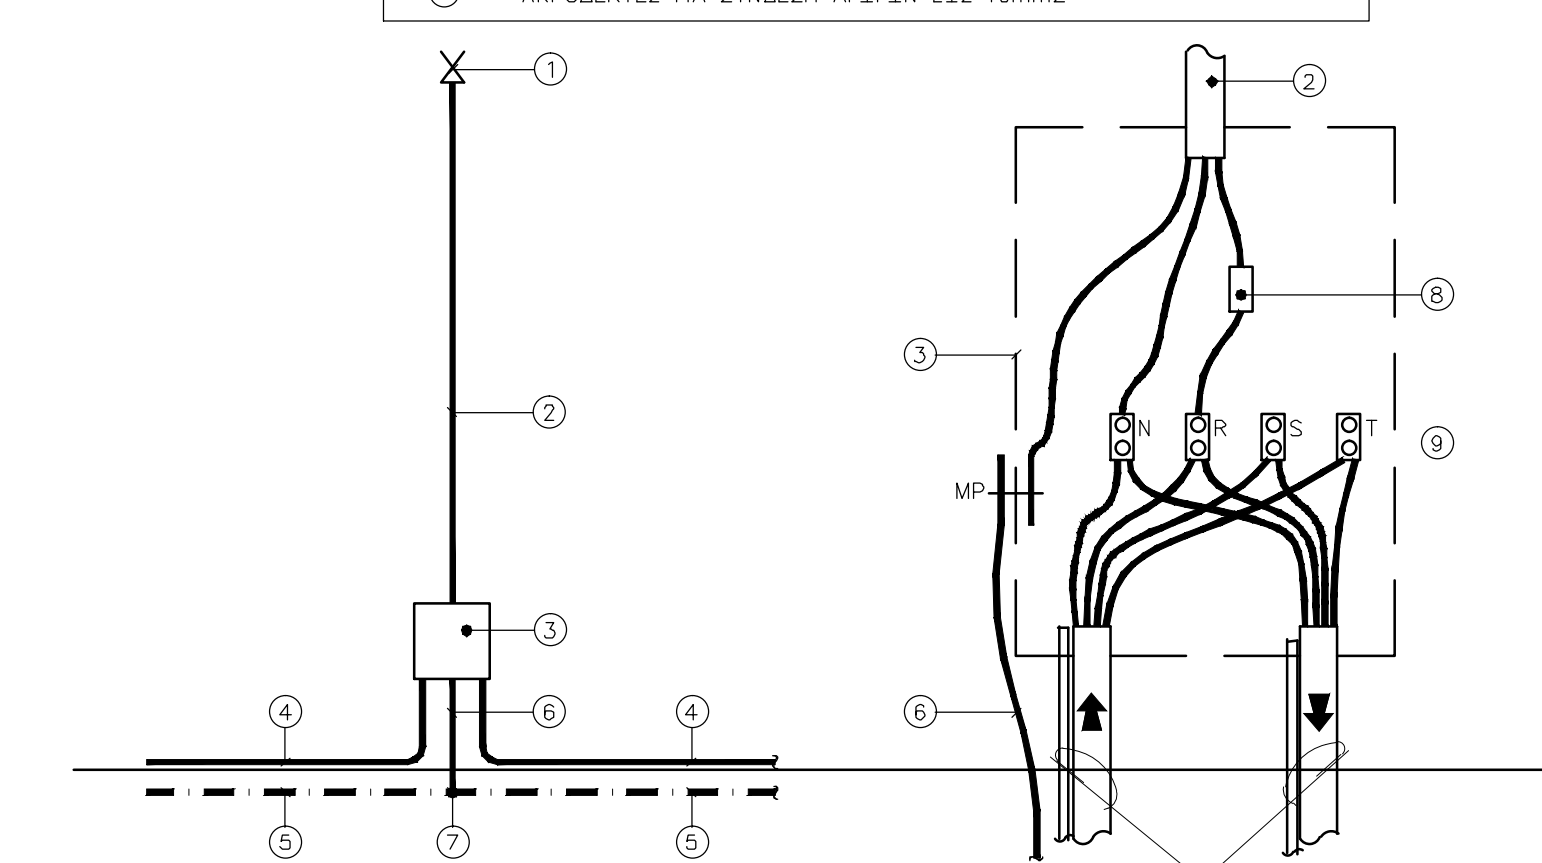

ΔΙΑΓΡΑΜΜΑ ΕΣΩΤΕΡΙΚΗΣ ΗΛΕΚΤΡΙΚΗΣ ΣΥΝΔΕΣΜΟΛΟΓΙΑΣ ΙΣΤΟΥ ΜΕ ΕΝΑ ΦΩΤΙΣΤΙΚΟ ΧΩΡΙΣ ΚΛΙΜΑΚΑ

ΥΠΟΜΝΗΜΑ	
	ΦΩΤΙΣΤΙΚΟ ΣΩΜΑ ΟΔΙΚΟΥ ΦΩΤΙΣΜΟΥ, ΤΥΠΟΥ LED 109W,(118W ΣΥΝΟΛΟ) ΕΠΙ ΣΙΔΗΡΟΣΤΟΥ ΥΨΟΥΣ 3.5m. ΣΕ ΒΑΣΗ ΑΠΟ ΟΠΙΣΘΙΑΝ ΣΚΥΡΩΜΑ ΚΑΙ ΦΡΕΑΤΙΟ ΔΙΕΛΕΥΣΗΣ ΚΑΛΩΔΙΩΝ ΕΝΣΩΜΑΤΩΜΕΝΟ ΣΤΗ ΒΑΣΗ ΤΟΥ.
	ΥΦΙΣΤΑΜΕΝΟΣ ΣΤΥΛΟΣ ΔΕΔΗΝΕ ΕΝΑΕΡΙΟΥ ΔΙΚΤΥΟΥ ΠΟΥ ΔΙΑΤΗΡΕΙΤΑΙ.
	ΦΡΕΑΤΙΟ ΕΣΩΤΕΡΙΚΩΝ ΔΙΑΣΤΑΣΕΩΝ 40x50x65cm ΜΕ ΔΙΠΛΟ ΧΥΤΟΣΙΔΗΡΟ ΚΑΛΥΜΜΑ 40x50cm, C250
	ΦΡΕΑΤΙΟ ΕΛΕΓΧΟΥ ΓΕΙΩΣΗΣ ΕΣΩΤΕΡΙΚΩΝ ΔΙΑΣΤΑΣΕΩΝ 30x30x30cm ΜΕ ΧΥΤΟΣΙΔΗΡΟ ΚΑΛΥΜΜΑ 30x30cm, C250, ΜΕ ΑΝΑΓΛΩΦΗ ΕΝΔΕΙΞΗ ΓΕΙΩΣΗΣ ΚΑΙ ΗΛΕΚΤΡΩΔΙΟ ΓΕΙΩΣΗΣ Φ16x1500mm ΕΠΙΧΑΛΚΩΜΕΝΟ ΗΛΕΚΤΡΟΛΥΤΙΚΑ.
	ΗΛΕΚΤΡΙΚΟΣ ΠΙΝΑΚΑΣ ΦΩΤΙΣΜΟΥ ΤΥΠΟΥ "ΠΙΛΛΑΡ", ΜΕ ΦΡΕΑΤΙΟ ΕΙΣΩΔΟΥ - ΕΞΩΔΟΥ ΚΑΛΩΔΙΩΝ
	ΔΙΚΤΥΟ ΤΡΟΦΟΔΟΣΙΑΣ ΦΩΤΙΣΤΙΚΩΝ ΣΩΜΑΤΩΝ ΚΑΛΩΔΙΟ NYU 4x6mm ² ΜΕ ΣΥΡΜΑΤΙΚΟ ΟΔΗΓΟ 4mm ² ΕΝΤΟΣ ΓΑΛΒΑΝΙΣΜΕΝΟΥ ΣΙΔΗΡΟΣΦΗΝΑ 3"
	ΧΑΛΚΙΝΟΣ ΑΓΩΓΟΣ ΓΕΙΩΣΗΣ ΔΙΚΤΥΟΥ ΟΔΟΦΩΤΙΣΜΟΥ Cu 25mm ² ΤΟΠΟΘΕΤΗΜΕΝΟΣ ΣΤΟ ΕΔΑΦΟΣ ΠΑΝΩΝ ΤΟΥ ΣΩΛΗΝΑ ΔΙΕΛΕΥΣΗΣ ΚΑΛΩΔΙΩΝ.

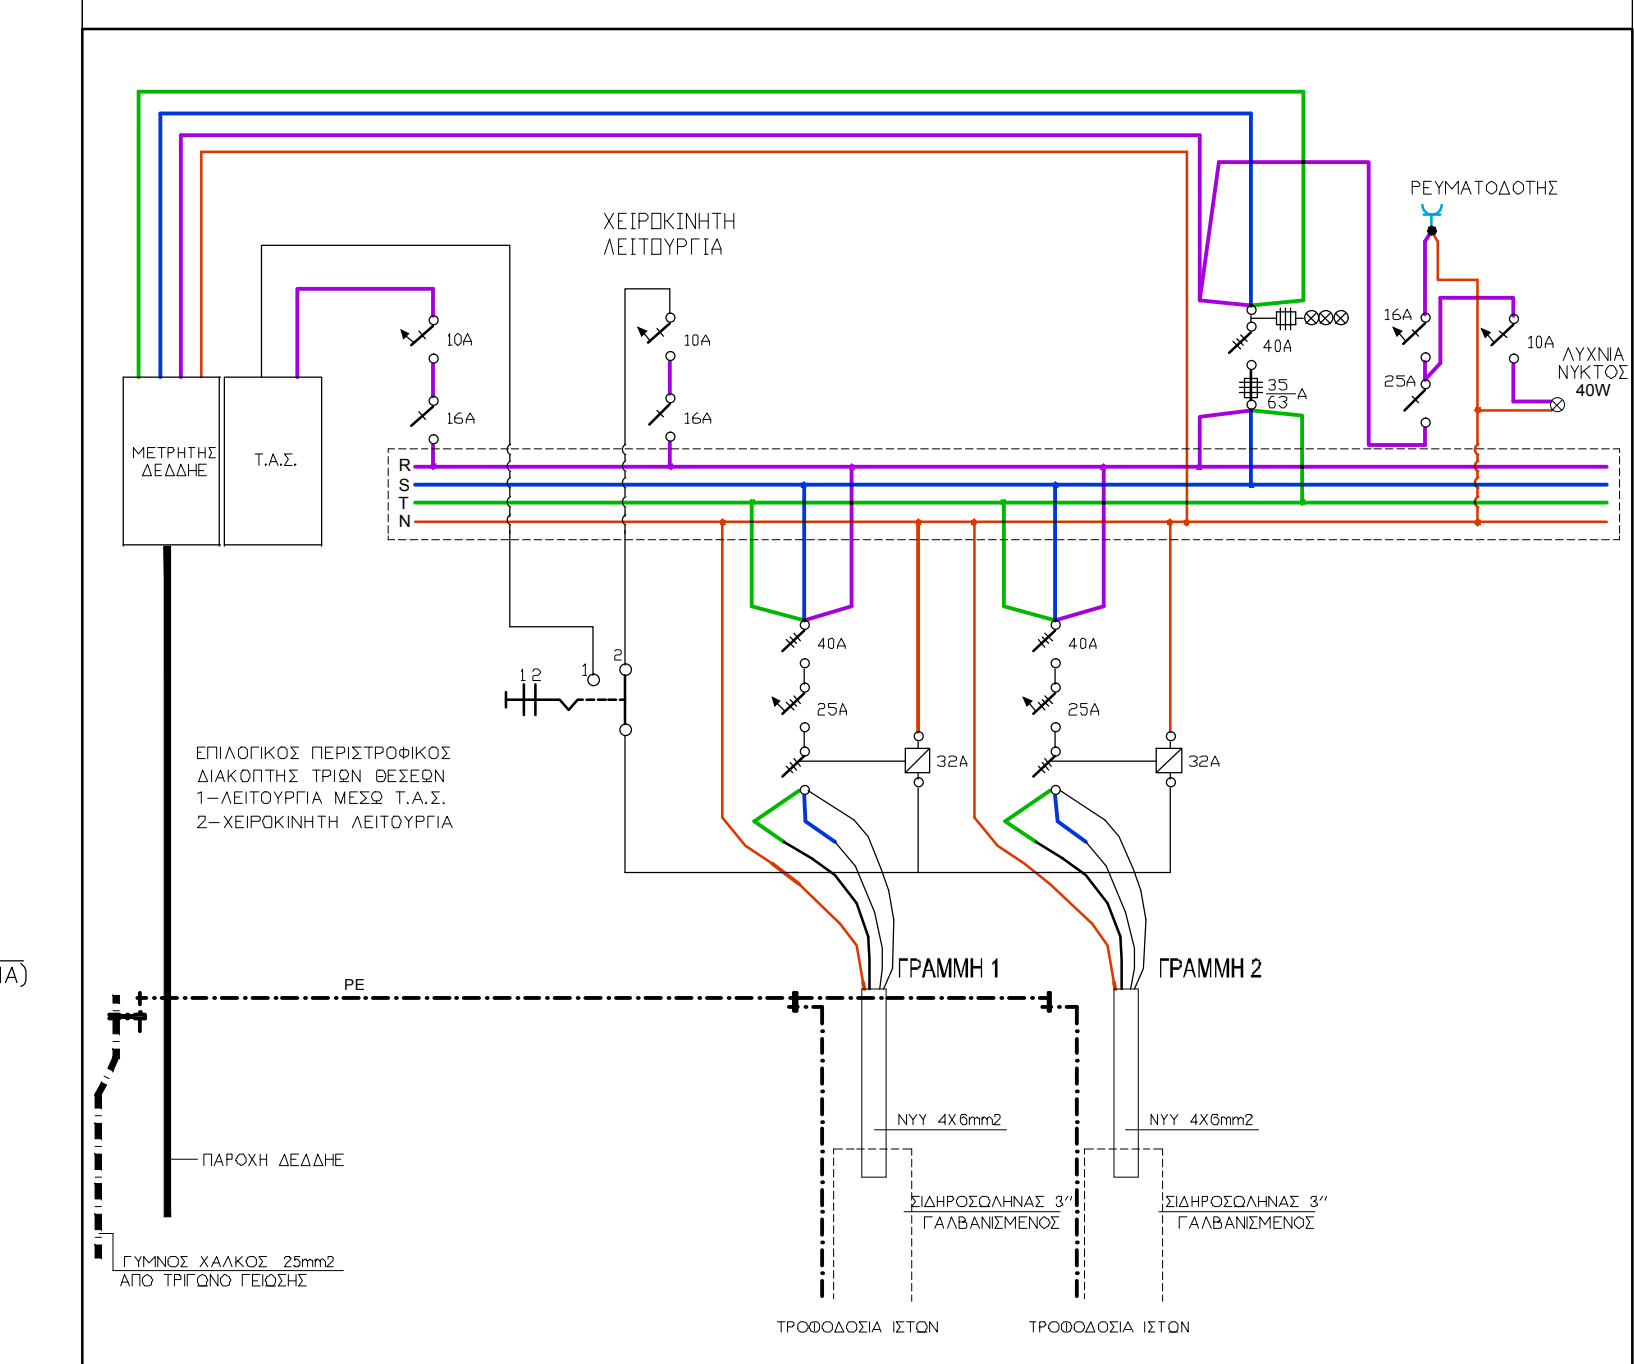

ΥΠΟΜΝΗΜΑ	
	ΡΑΓΩΔΙΑΚΟΠΤΗΣ ΦΩΤΙΟΥ ΤΡΙΦΑΣΙΚΟΣ
	ΡΑΓΩΔΙΑΚΟΠΤΗΣ ΦΩΤΙΟΥ ΜΟΝΟΦΑΣΙΚΟΣ
	ΜΙΚΡΟΑΥΤΟΜΑΤΟΣ ΤΡΙΦΑΣΙΚΟΣ
	ΜΙΚΡΟΑΥΤΟΜΑΤΟΣ ΜΟΝΟΦΑΣΙΚΟΣ
	ΑΣΦΑΛΕΙΑ ΚΟΧΛΙΑΤΗ ΤΡΙΦΑΣΙΚΗ
	ΕΝΔΕΚΤΙΚΗ ΛΥΧΕΙΑ
	ΗΛΕΚΤΡΟΝΟΜΟΣ (ΡΕΛΕ) ΤΡΙΦΑΣΙΚΟΣ
ΠΑΡΑΤΗΡΗΣΗ ΟΛΙΑ ΤΑ ΥΛΙΚΑ ΘΑ ΕΙΝΑΙ ΑΝΤΟΧΗΣ ΣΕ ΕΦΑΡΧΟΛΟΓΙΑ ΤΟΥΛΑΧΕΩΝ 20k	

ΕΡΓΟΔΟΤΗΣ:	ΜΗΝΑΣ ΚΥΡΙΑΚΟΥ (ΔΗΜΟΣ ΔΙΟΝΥΣΟΥ)
ΕΡΓΟ:	ΑΝΤΙΚΑΤΑΣΤΑΣΗ ΙΣΤΩΝ ΦΩΤΙΣΜΟΥ ΚΑΙ ΦΩΤΙΣΤΙΚΩΝ ΣΩΜΑΤΩΝ ΣΤΙΣ ΟΔΟΥΣ ΣΟΥΛΙΟΥ ΚΑΙ ΡΟΔΟΔΑΦΝΗΣ ΛΟΓΩ ΥΠΟΓΕΙΟΠΟΙΗΣΗΣ ΔΙΚΤΥΩΝ ΔΕΔΗΝΕ
ΦΑΣΗ ΜΕΛΕΤΗΣ:	ΜΕΛΕΤΗ ΕΦΑΡΜΟΓΗΣ
ΚΑΙΜΑΚΑ:	1:250
ΗΜΕΡΟΜΗΝΙΑ:	ΜΑΡΤΙΟΣ 2017
ΜΕΛΕΤΗ:	LDK ΣΥΜΒΟΥΛΟΙ ΜΗΧΑΝΙΚΟΙ Α.Ε. LDK ENGINEERING CONSULTANTS S.A. Πλ. Πανεπιστημίου 21, Τ.Κ. 11527, 11514 Αθήνα Οδ. 21, Πανεπιστ. στ. - Ο.Π. Box 51 209, GR-145 64 Κίβρα, Αθήνα, Greece Tηλ: +30 210 5210762, Fax: +30 210 5210763, email: info@ldk.gr, www.ldk.gr
ΣΦΡΑΓΙΔΑ - ΥΠΟΓΡΑΦΗ	