ΑΠΟΣΠΑΣΜΑ ΤΟΠΟΓΡΑΦΙΚΟΥ ΔΙΑΓΡΑΜΜΑΤΟΣ ΓΗΠΕΔΟΥ (κλ. 1:200)

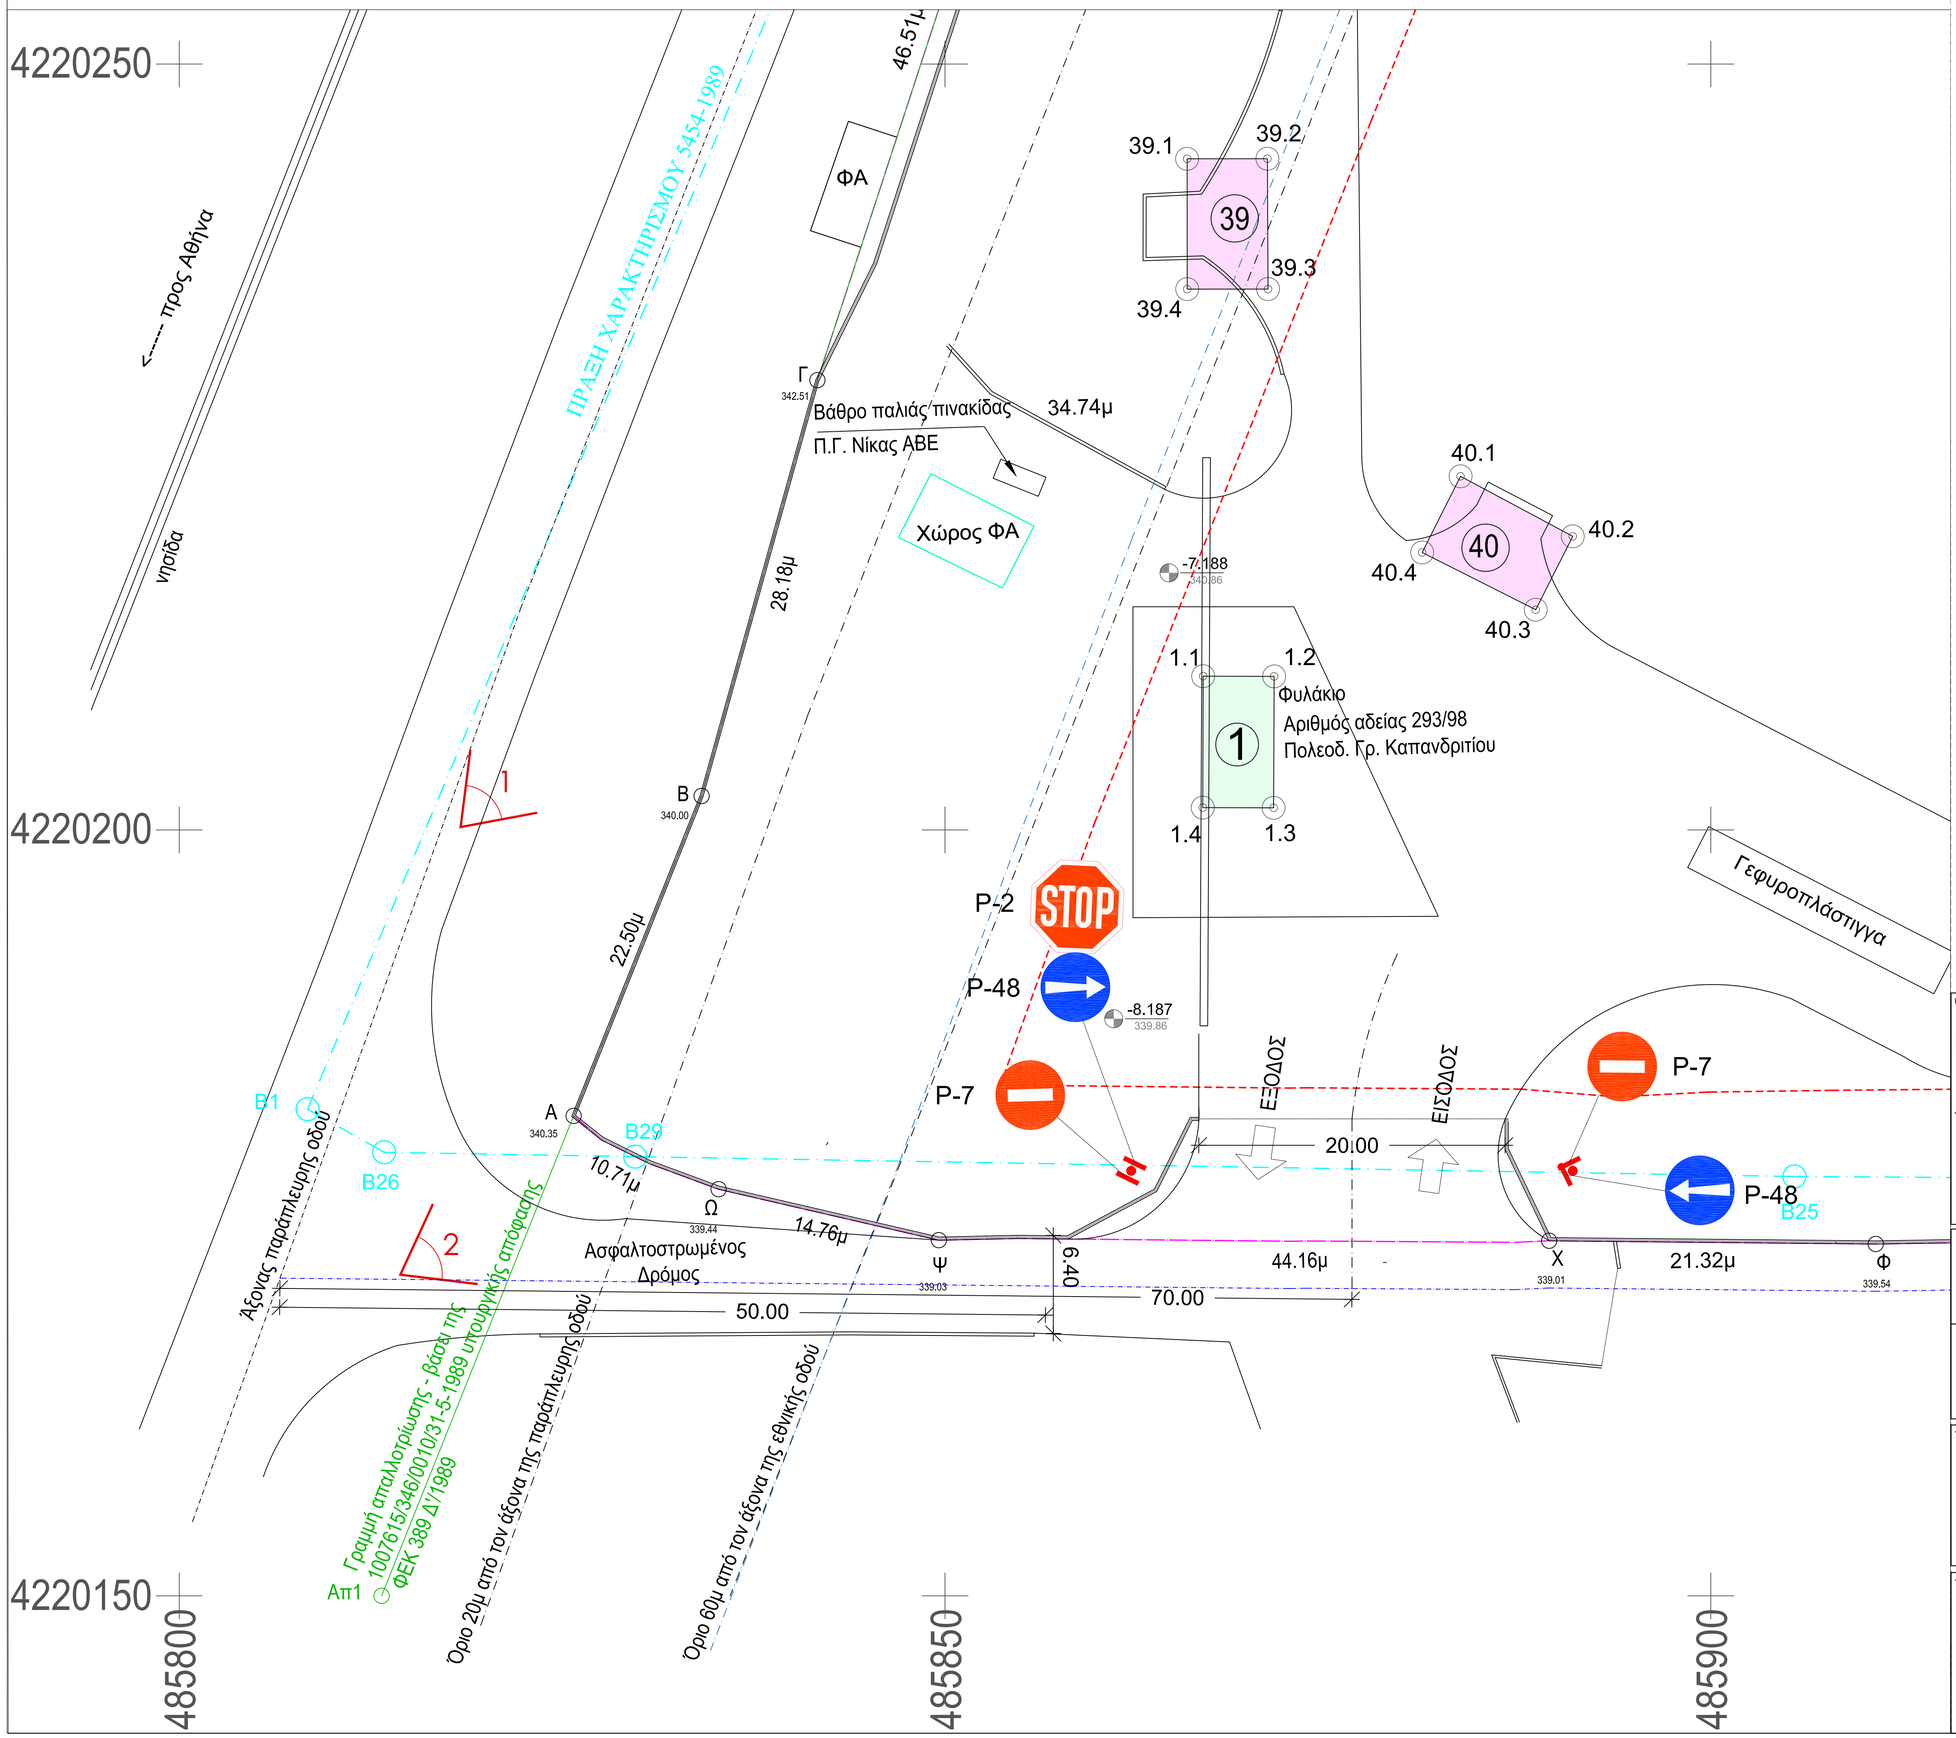

ΚΥΡΙΟΣ ΤΟΥ ΕΡΓΟΥ Π. Γ. ΝΙΚΑΣ Α.Β.Ε. Ε. Βιομηχανία Αλλαντικών 22ο χλμ Ε.Ο. Αθηνών - Λαμίας Άγιος Στέφανος ΥΠΟΓΡΑΦΗ ΣΦΡΑΓΙΔΑ	ΕΡΓΟ ΑΝΑΘΕΩΡΗΣΗ ΤΗΣ ΥΠ' ΑΡΙΘΜ. 241891/2021 ΠΡΑΞΗΣ (ΠΡΟΣΘΗΚΗ ΚΤΙΡΙΟΥ ΑΠΟΘΗΚΗΣ & ΜΟΝΑΔΑΣ ΒΙΟΛΟΓΙΚΟΥ ΚΑΘΑΡΙΣΜΟΥ ΣΕ ΥΦΙΣΤΑΜΕΝΗ ΒΙΟΜΗΧΑΝΙΚΗ ΕΓΚΑΤΑΣΤΑΣΗ) ΩΣ ΠΡΟΣ ΤΗΝ ΠΡΟΣΘΗΚΗ ΚΤΙΡΙΟΥ, ΥΠΟΓΕΙΑΣ ΔΕΞΑΜΕΝΗΣ ΜΕ ΣΤΕΓΑΣΤΡΟ ΚΑΙ ΠΑΤΑΡΙ ΨΥΚΤΙΚΩΝ ΜΗΧΑΝΗΜΑΤΩΝ ΤΟΠΟΘΕΣΙΑ 22ον ΧΛΜ. ΕΘΝ. ΟΔΟΥ ΑΘΗΝΩΝ - ΛΑΜΙΑΣ ΑΓΙΟΣ ΣΤΕΦΑΝΟΣ ΟΙΚΟΠΕΔΟ
ΣΧΕΔΙΑΣΜΟΣ ΕΡΓΟΥ whitestone engineers & contractors 85, Vouliagmenis Avenue - City Plaza Center 16674 GLYFADA - GREECE, +30 2109600764 www.whitestone-europe.com|info@whitestone.gr ΜΕΛΕΤΗΤΗΣ	ΤΙΤΛΟΣ ΣΧΕΔΙΟΥ ΟΡΙΖΟΝΤΙΟΓΡΑΦΙΑ ΔΙΑΤΑΞΗΣ ΕΙΣΟΔΟΥ - ΕΞΟΔΟΥ ΑΡΙΘΜΟΣ ΣΧΕΔΙΟΥ: G-003 ΗΜΕΡΟΜΗΝΙΑ: ΙΟΥΛΙΟΣ 2021 ΕΚΔΟΣΗ: V1 ΚΛΙΜΑΚΑ: 1:200
ΥΠΟΓΡΑΦΗ ΚΑΙ ΣΦΡΑΓΙΔΑ ΜΗΧΑΝΙΚΩΝ ΣΠΥΡΙΔΩΝΑΑ Α. ΑΝΔΡΙΤΣΟΠΟΥΛΟΥ ΠΟΛΙΤΙΚΟΣ ΜΗΧΑΝΙΚΟΣ Α.Μ. Τ.Ε.Ε: 84421 ΡΟΖΑΚΗ ΑΓΗΝΟΡΑ 55 - ΛΑΜΙΑ ΑΦΜ: 065901188 - ΔΟΥ: ΛΑΜΙΑΣ ΤΗλ: 24410-47968	
ΥΠΟΓΡΑΦΗ ΚΑΙ ΣΦΡΑΓΙΔΑ ΥΠΗΡΕΣΙΑΣ	