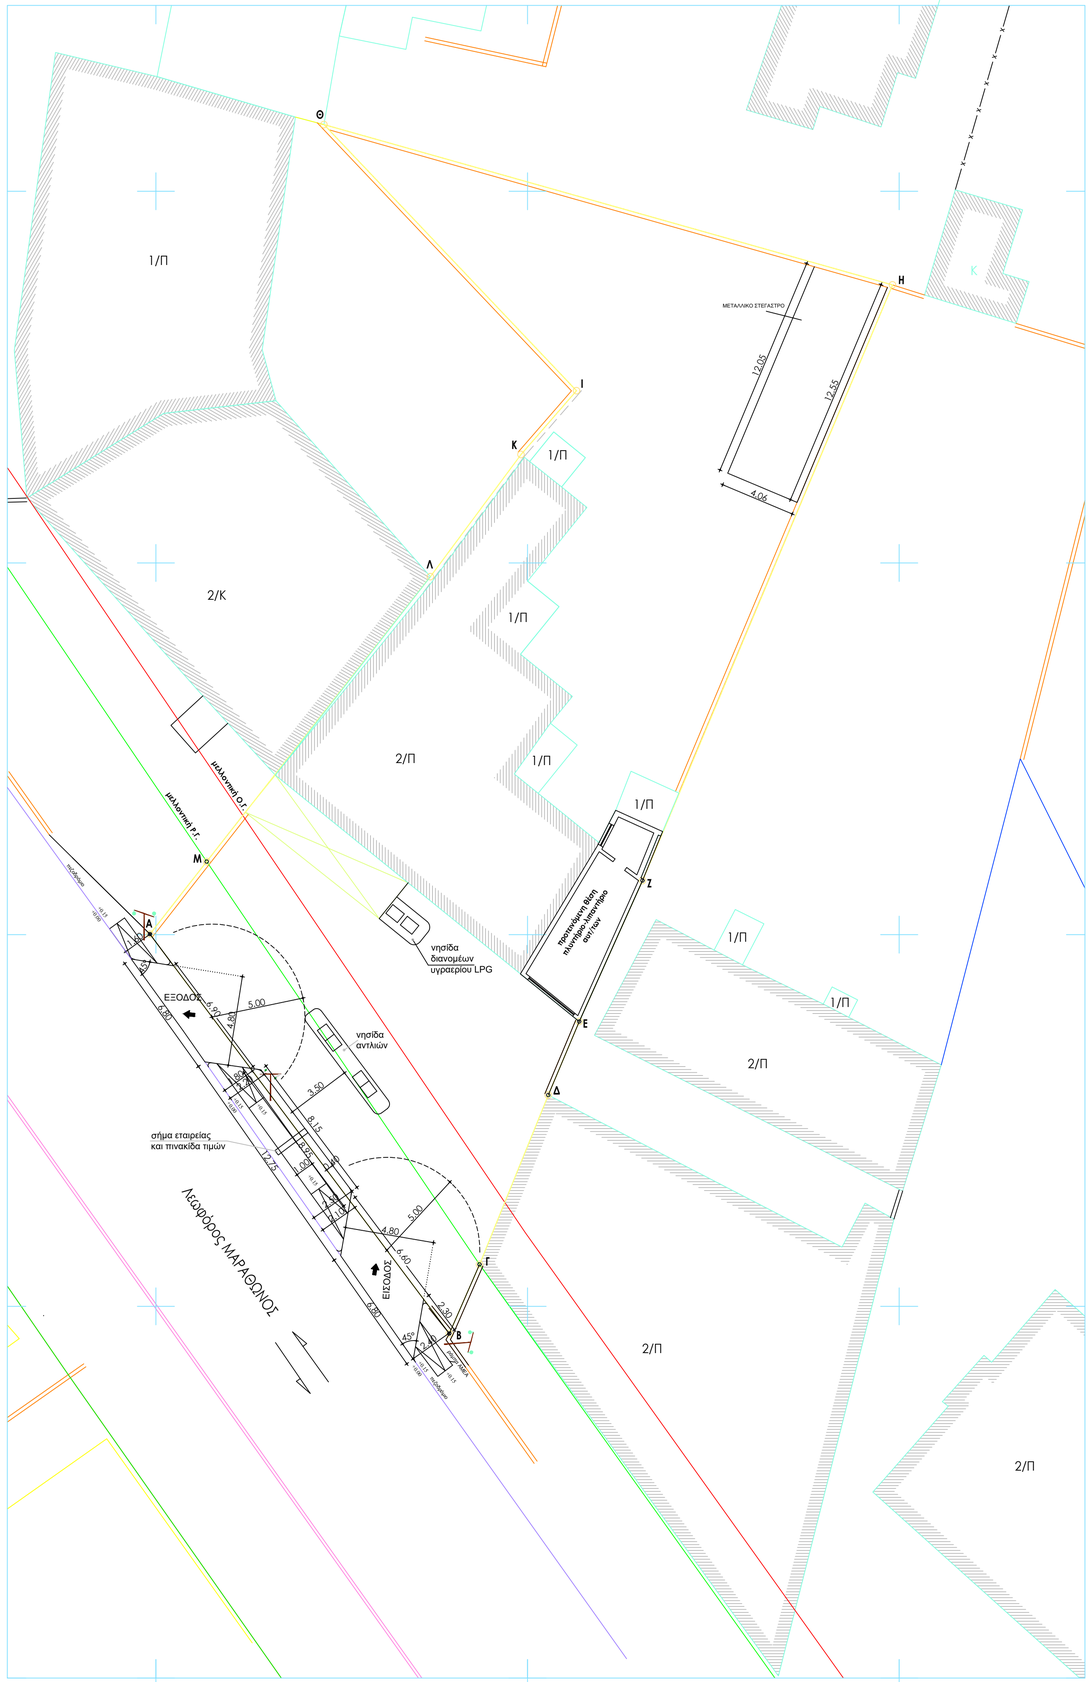

Υπόμνημα	
προτειν. Ο.Γ.	Μαντρότοιχος
προτειν. Ρ.Γ.	Όριο Ιδιοκτησίας
Συρματοπερίφραξη	Κράσπεδο
Κτίσμα	
Θ(+44.54) Κορυφή Ιδιοκτησίας με απόλυτο υψόμετρο	

CONSULTING ENGINEERS

ΠΙΣΙΔΕΙΑΣ 1 ΝΕΑ ΣΜΥΡΝΗ - ΑΘΗΝΑ 171 24
ΤΗΛ. / ΦΑΞ 210 9325008
e-mail apziakas@yahoo.gr

ΕΓΚΡΙΣΕΙΣ

ΕΡΓΟΔΟΤΗΣ:

NORTH FUELS E.E.

ΕΡΓΟ:

ΜΙΚΤΟ ΠΡΑΤΗΡΙΟ ΠΑΡΟΧΗΣ ΥΓΡΑΕΡΙΟΥ LPG & ΥΓΡΩΝ ΚΑΥΣΙΜΩΝ ΜΕ ΠΛΥΝΤΗΡΙΟ-ΛΙΠΑΝΤΗΡΙΟ ΑΥΤ/ΤΩΝ

ΘΕΣΗ:

Λ.Μαραθώνος 86
Δ.Ε. Άνοιξης
ΔΗΜΟΣ ΔΙΟΝΥΣΟΥ

ΣΦΡΑΓΙΔΑ - ΥΠΟΓΡΑΦΗ

ΚΩΝ/ΝΟΣ Ε. ΚΥΡΙΑΚΑΚΗΣ
ΠΟΛΙΤΙΚΟΣ ΜΗΧΑΝΙΚΟΣ Ε.Μ.Π.
ΜΕΛΟΣ ΤΕΕ ΑΡΙΘΜΟΣ ΜΗΤΡΩΟΥ 106383
ΘΡΑΚΗΣ 15 ΧΑΪΔΑΡΙ
Τ.Κ. 12461 - ΤΗΛ. 6937 432924
Α.Φ.Μ. 068560984 - ΔΟΥ: ΑΙΓΑΛΕΩ

ΜΕΛΕΤΗ:	ΑΡΙΘΜΟΣ ΣΧΕΔΙΟΥ
ΤΟΠΟΓΡΑΦΙΚΟ ΔΙΑΓΡΑΜΜΑ	Τ. 01

ΘΕΜΑ ΣΧΕΔΙΟΥ:

ΤΟΠΟΓΡΑΦΙΚΟ ΔΙΑΓΡΑΜΜΑ

ΚΛΙΜΑΚΑ:	ΗΜΕΡΟΜΗΝΙΑ
1:200	ΑΥΓΟΥΣΤΟΣ 2020