


ΟΡΙΟΘΕΤΗΣΗ ΘΕΣΗΣ ΣΤΑΘΜΕΥΣΗΣ ΑΠΟΚΛΕΙΣΤΙΚΑ ΓΙΑ ΣΥΓΚΕΚΡΙΜΕΝΟ ΟΧΗΜΑ ΑΜΕΑ
ΕΠΙ ΤΟΥ ΟΔΟΣΤΡΩΜΑΤΟΣ ΤΗΣ ΟΔΟΥ ΠΑΡΝΗΘΟΣ Δ.Κ. ΚΡΥΟΝΕΡΙΟΥ
(ΟΧΗΜΑ ΜΕ ΑΡ. ΚΥΚΛΟΦΟΡΙΑΣ ΥΗΧ 4346)

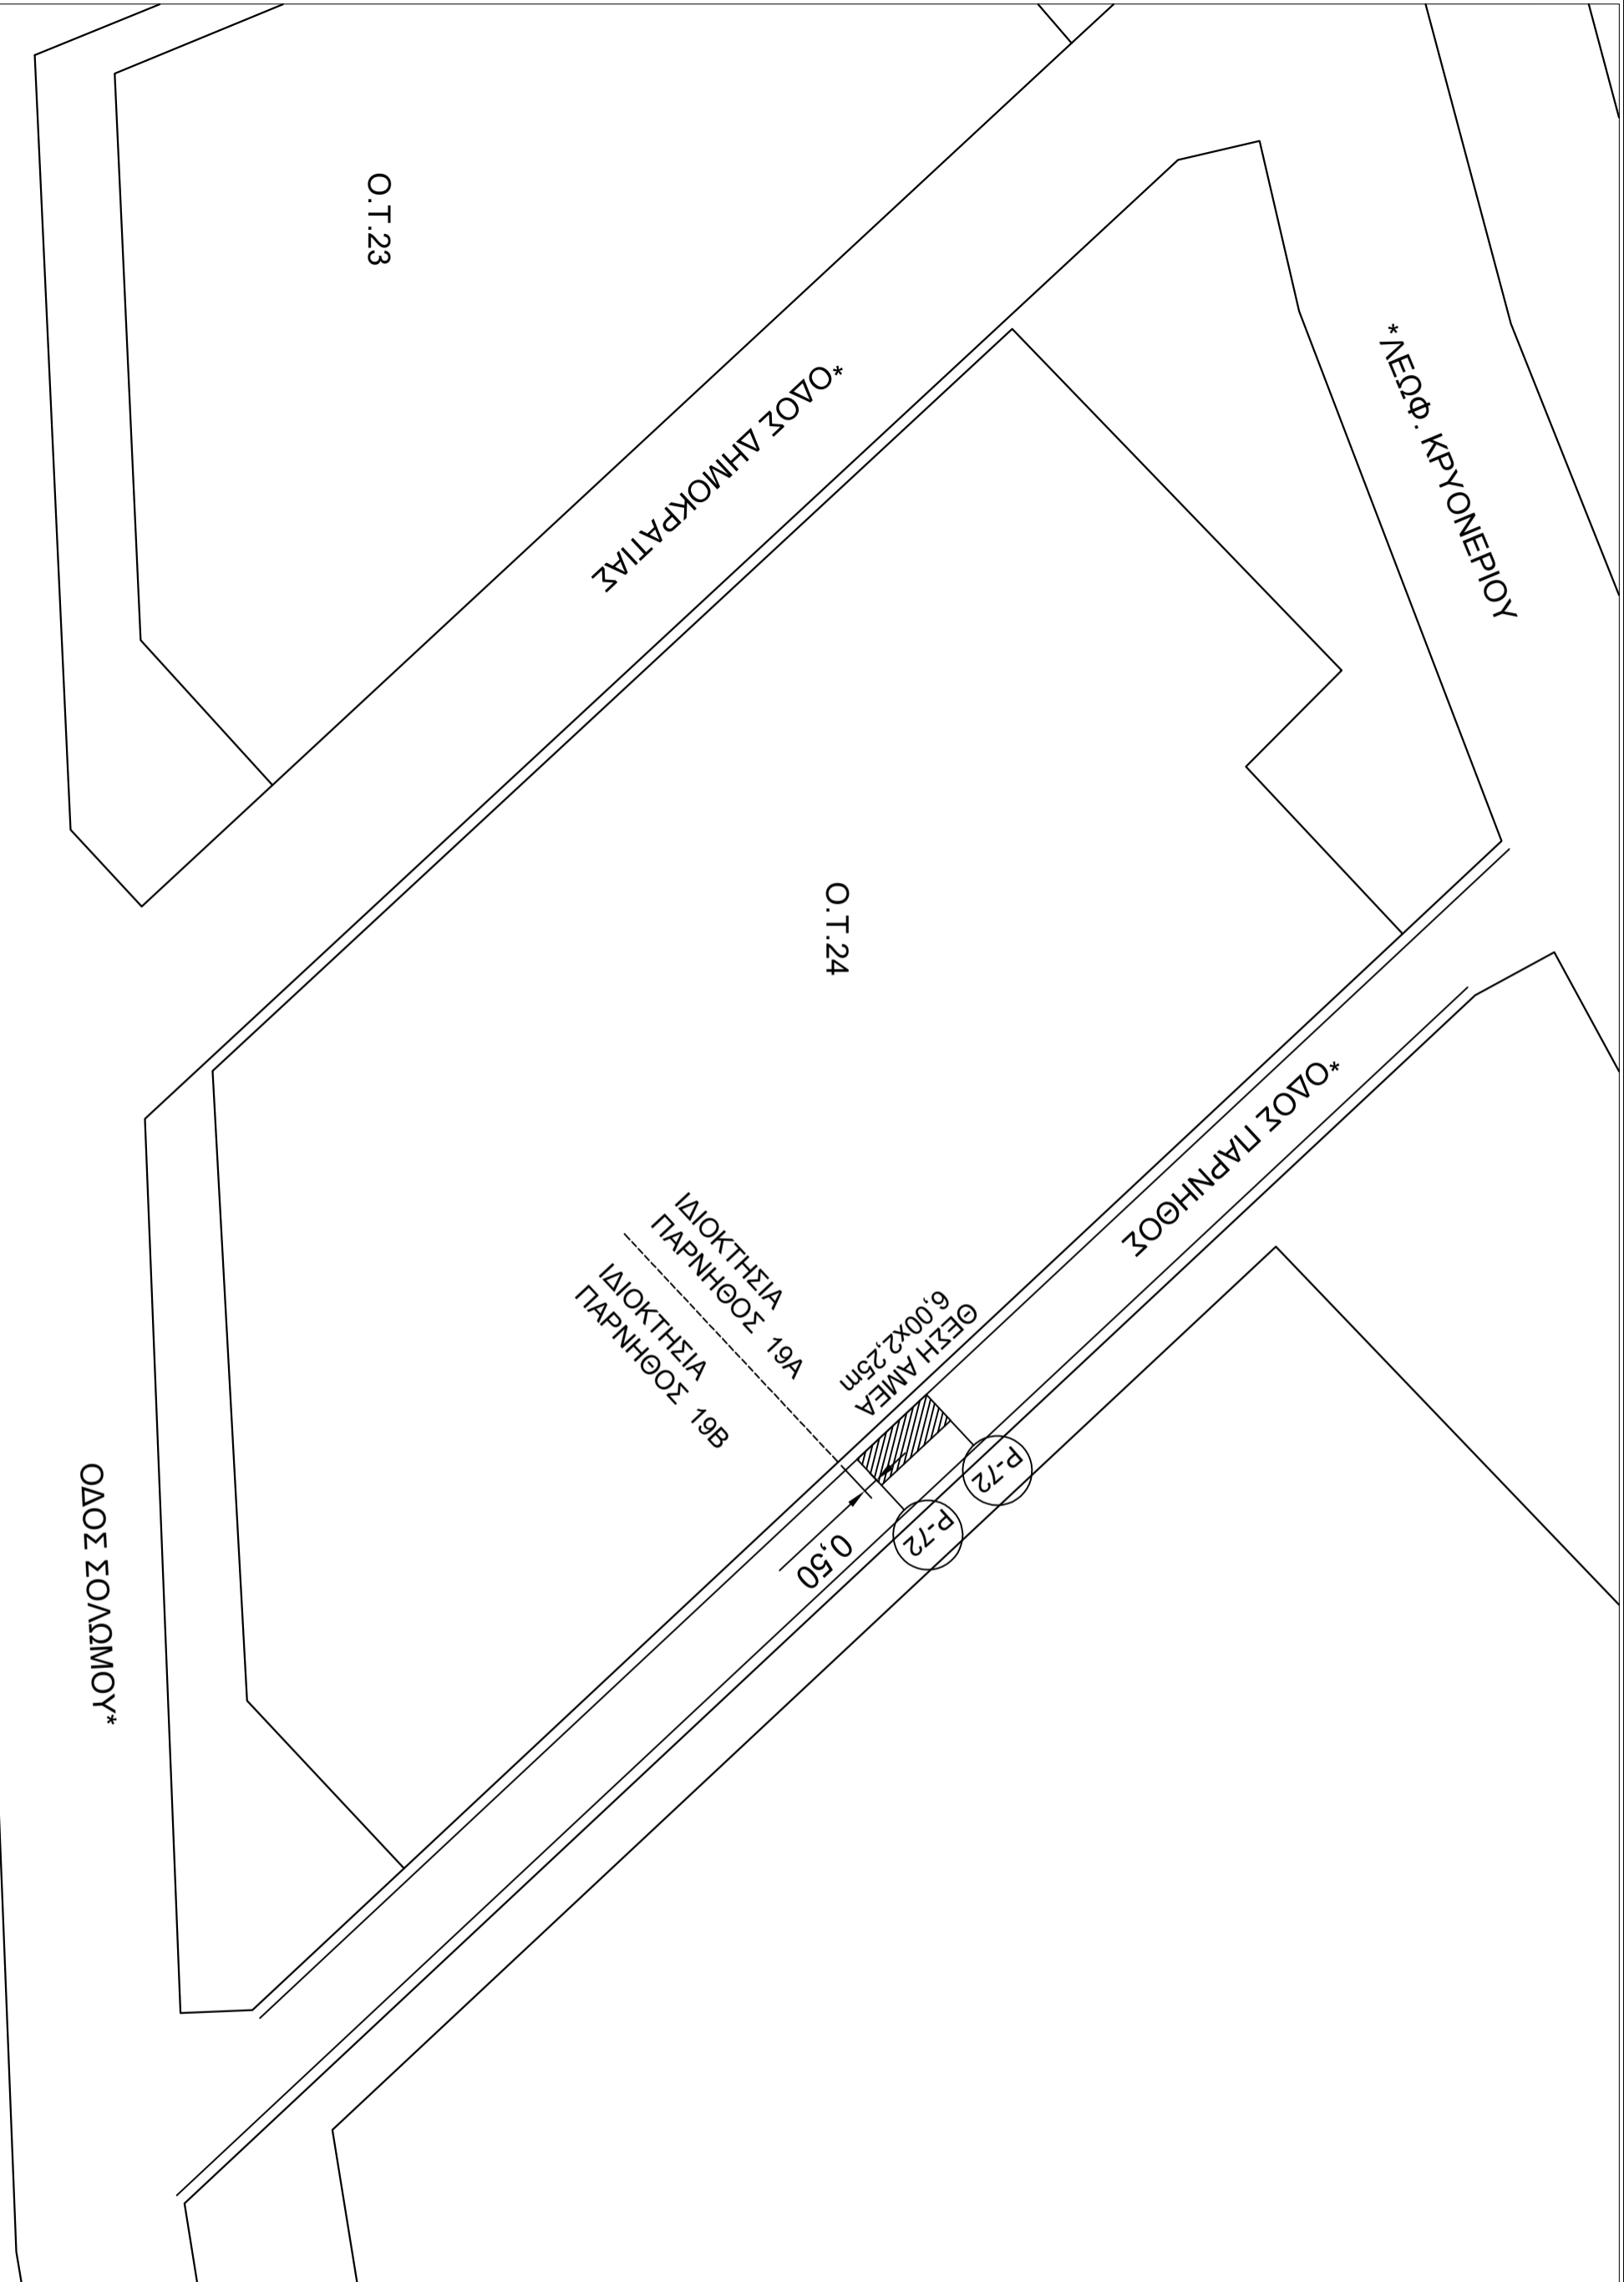

ΣΥΝΤΑΧΘΗΚΕ

ΕΛΕΓΧΘΗΚΕ

ΘΕΩΡΗΘΗΚΕ

ΥΠΟΜΝΗΜΑ

(P-72)
Χώρος στάθμευσης
αποκλειστικά για συγκε-
κριμένο όχημα ΑΜΕΑ
ύστερα από ειδική άδεια
και με αριθ. κυκλοφορίας
ΥΗΧ-4346

