


ΟΡΙΟΘΕΤΗΣΗ ΘΕΣΗΣ ΣΤΑΘΜΕΥΣΗΣ ΑΠΟΚΛΕΙΣΤΙΚΑ ΓΙΑ ΣΥΓΚΕΚΡΙΜΕΝΟ ΟΧΗΜΑ ΑΜΕΑ
ΕΠΙ ΤΟΥ ΟΔΟΣΤΡΩΜΑΤΟΣ ΤΗΣ ΟΔΟΥ ΛΕΥΚΗΣ Δ.Κ. ΚΡΥΟΝΕΡΙΟΥ
(ΟΧΗΜΑ ΜΕ ΑΡ. ΚΥΚΛΟΦΟΡΙΑΣ ΙΒΝ 6027)

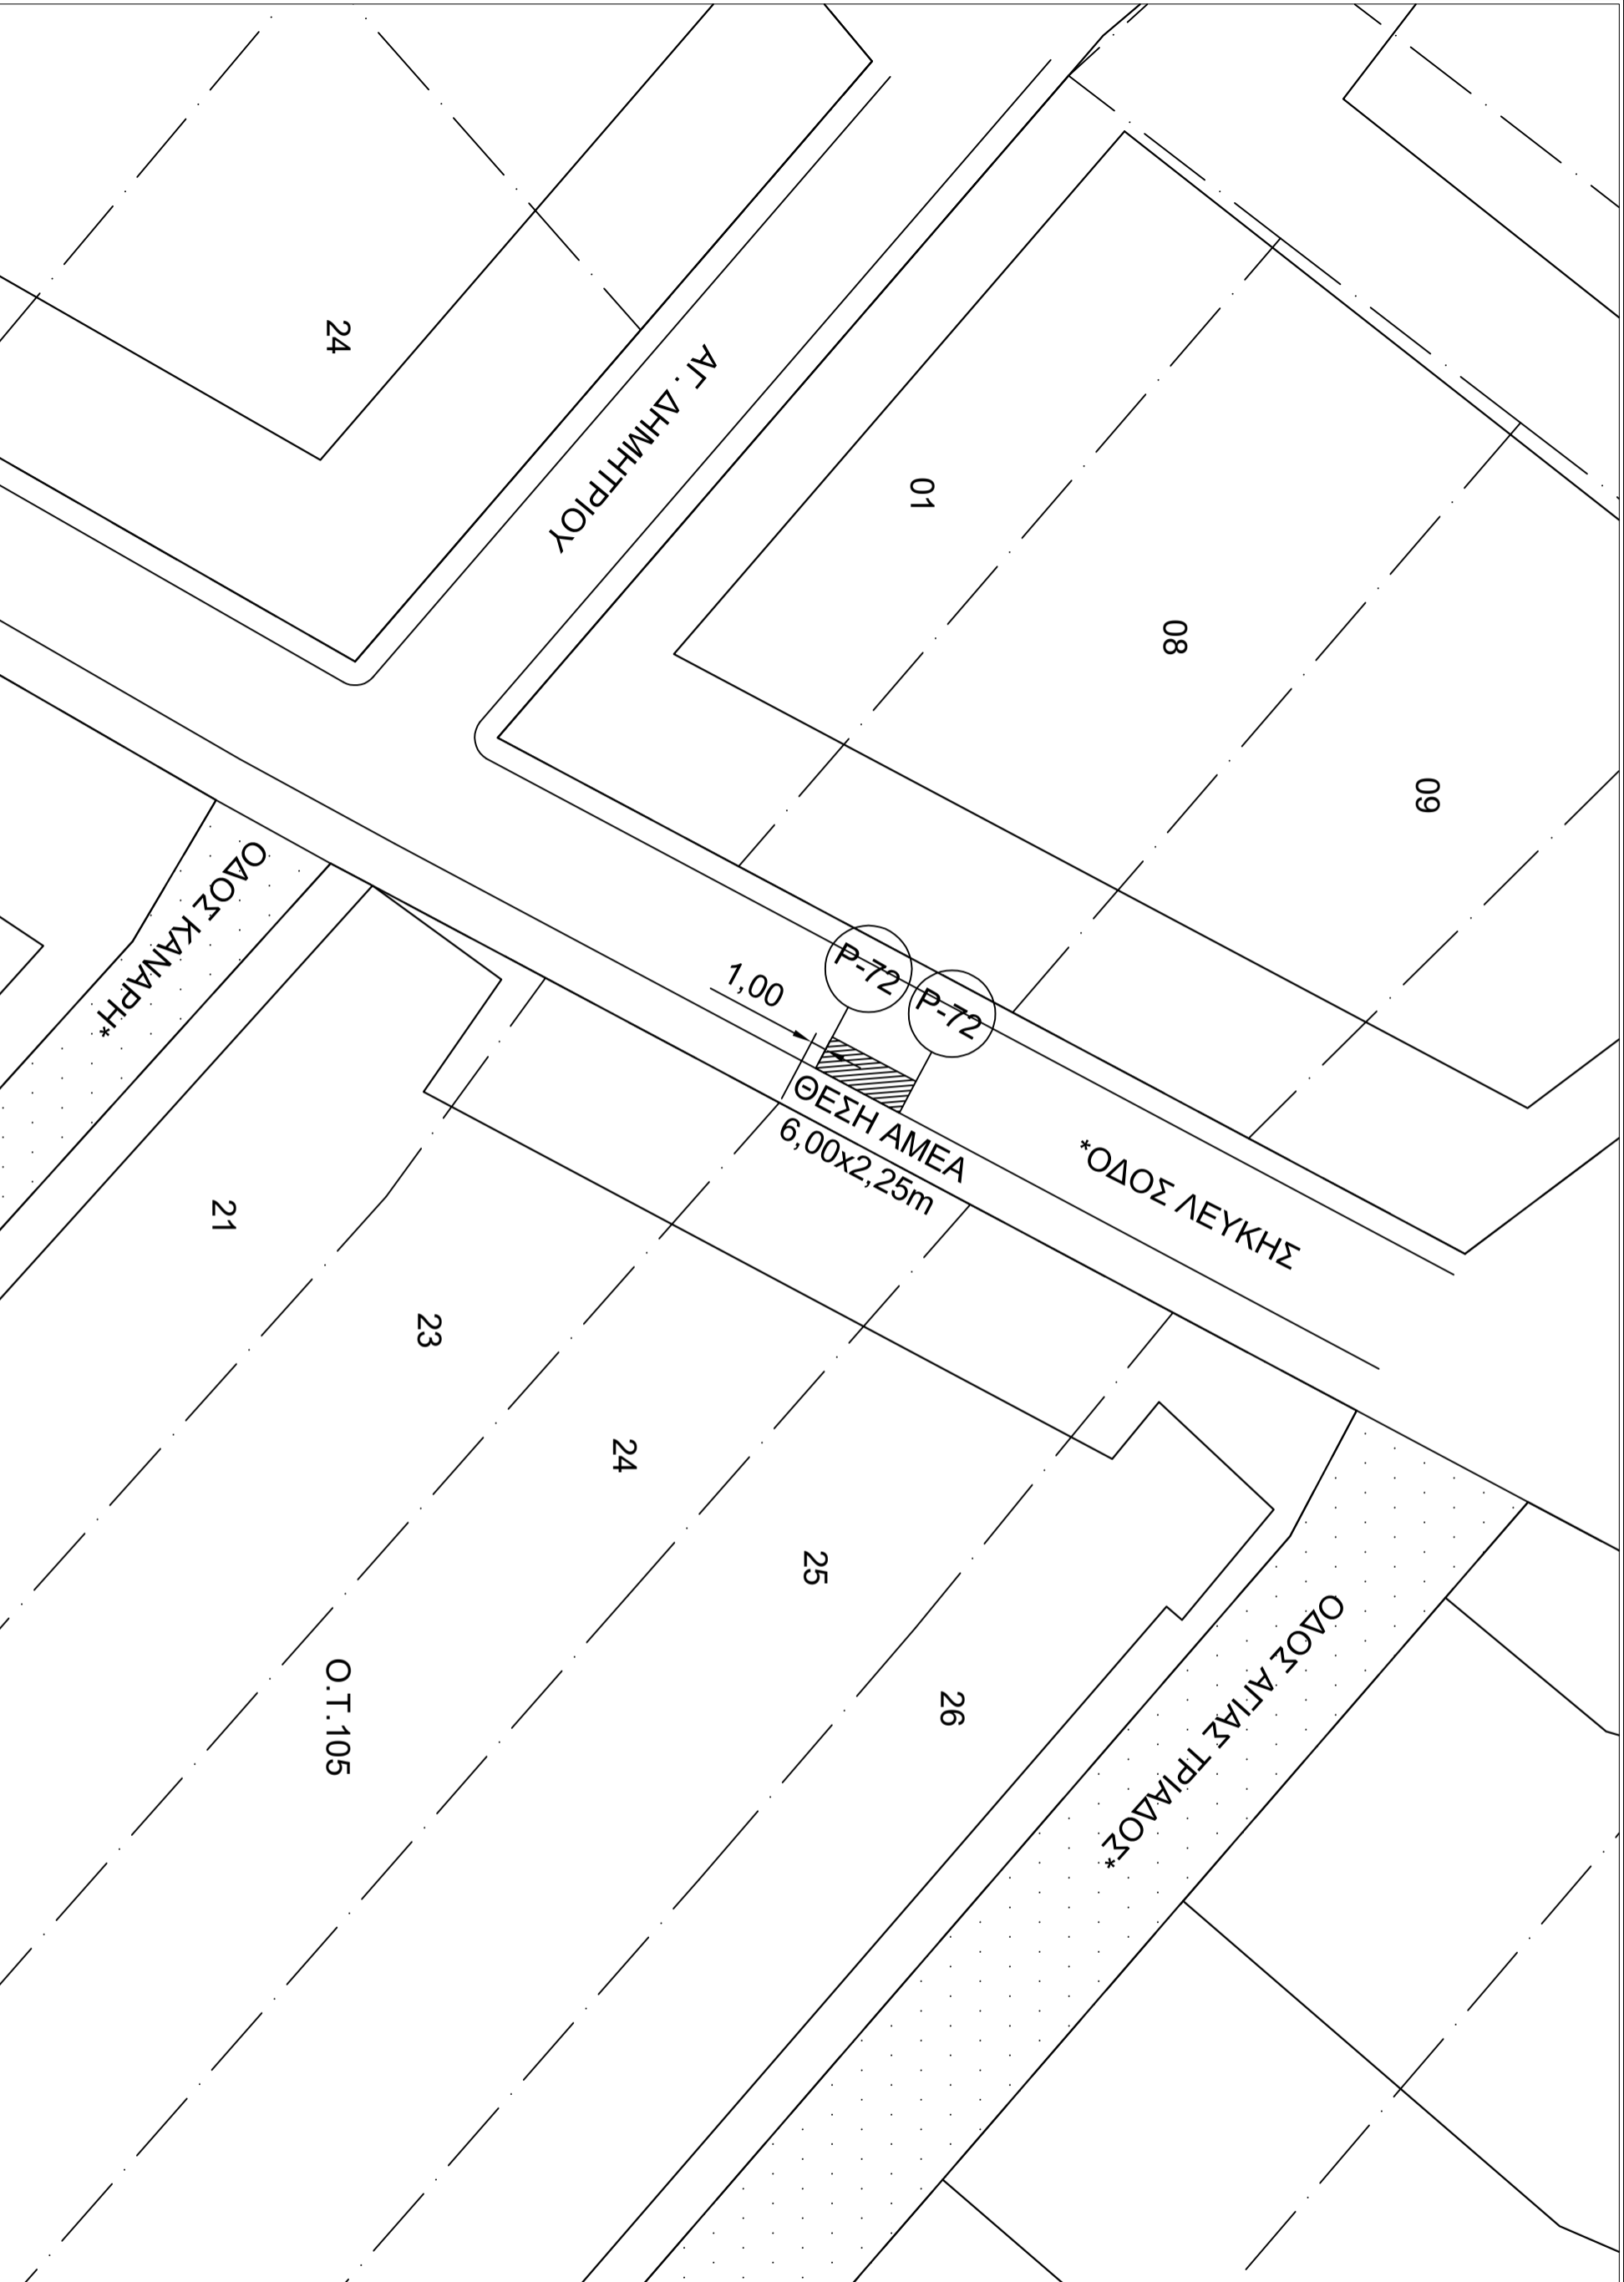

ΣΥΝΤΑΧΘΗΚΕ

ΕΛΕΓΧΘΗΚΕ

ΘΕΩΡΗΘΗΚΕ

ΥΠΟΜΝΗΜΑ

(P-72)
Χώρος στάθμευσης
αποκλειστικά για συγκε-
κριμένο όχημα ΑΜΕΑ
ύστερα από ειδική άδεια
και με αριθ. κυκλοφορίας
ΙΒΝ-6027

