




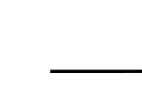

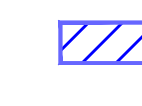


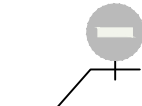



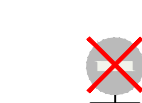




ΥΠΟΜΝΗΜΑ

-  Υπάρχουσες Πλακάκις μη Καταργούμενες
-  Υπάρχουσες Πλακάκις Καταργούμενες
-  Νέες Πλακάκις
-  Νέες Εργασιακές Πλακάκις
-  Νέες Εργασιακές Πληροφοριακές Πλακάκις
-  Υπάρχουσα Κατεύθυνση Οδών / Existing Traffic Direction
-  Υφιστάμενη Στάση / Λευφορείων μη Καταργούμενη
-  Υφιστάμενη Σιδηροδρομική Γραμμή
-  Υφιστάμενο κράσπεδο - Οριο Ασφαλοστρώσης
-  Οριο Απαλλοτρίωσης ΟΣΕ
-  Εργασιακή Κατάληξη
-  Περιοχή Απαλλοτρίωσης ΕΥΔΑΠ
-  Είσοδος - Έξοδος Εργασίου

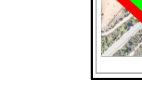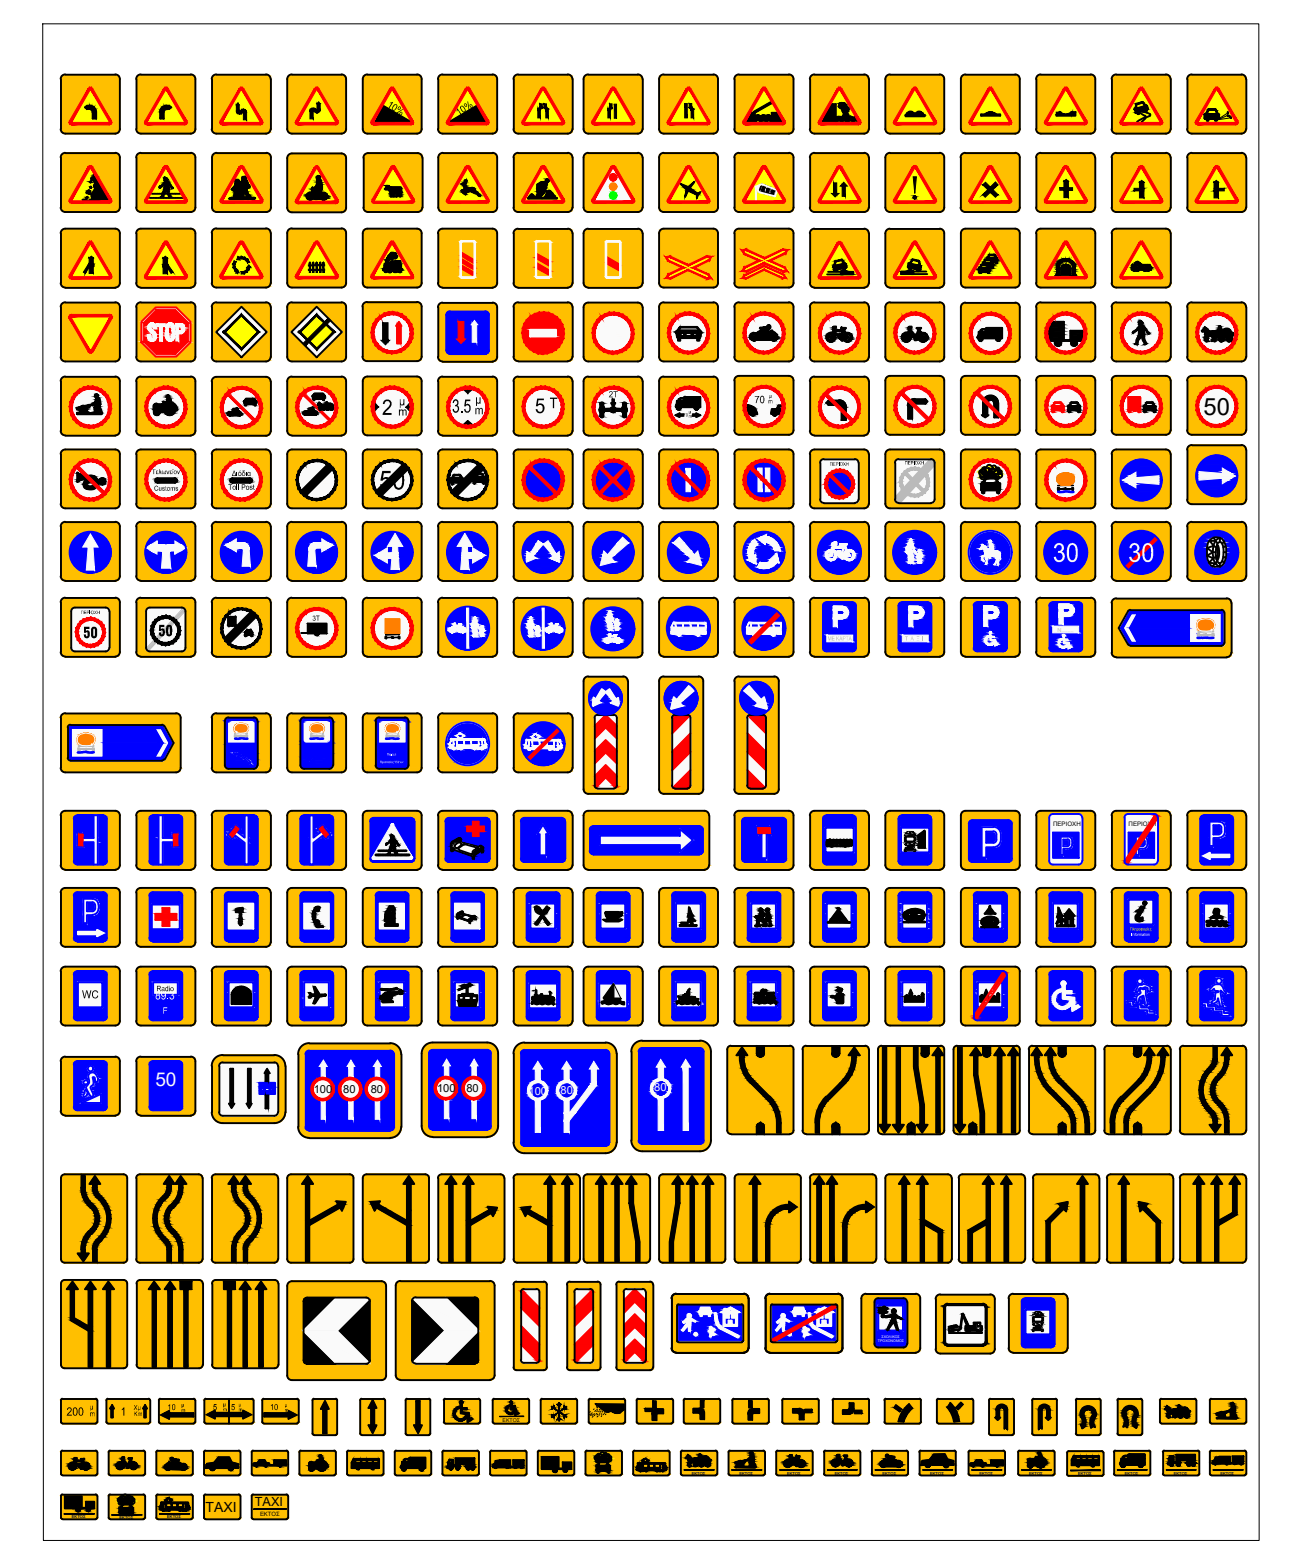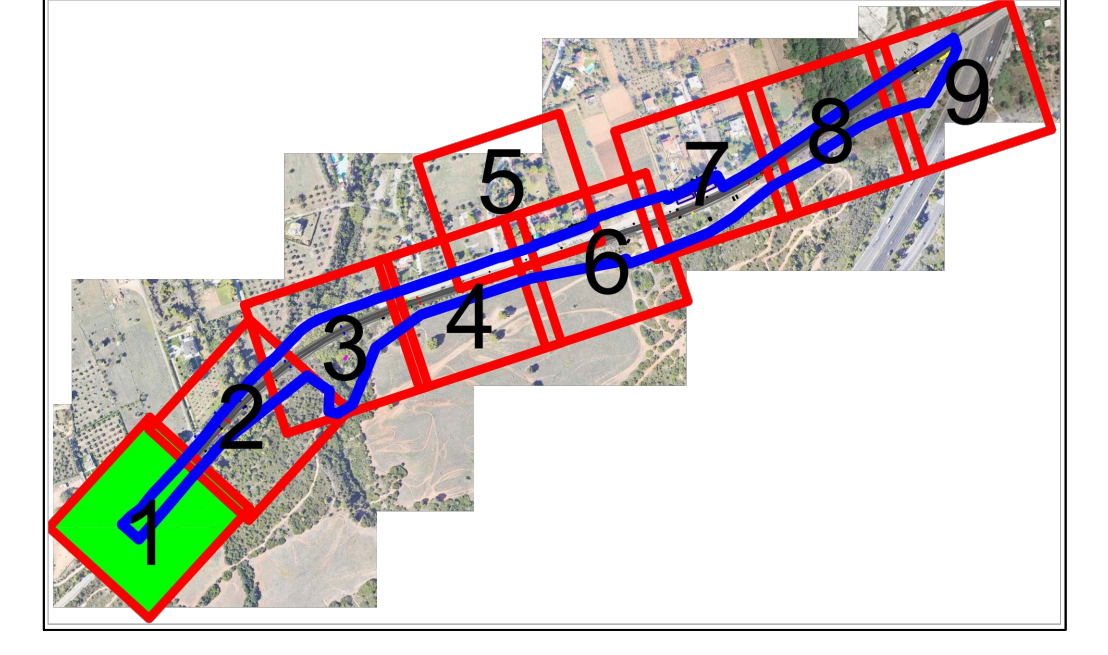

ΕΠΙΣΕ ΕΡΓΑ ΟΣΕ Α.Ε.			
ΚΑΤΑΣΚΕΥΗ ΣΙΔΗΡΟΔΡΟΜΙΚΗΣ ΣΤΑΘΗΣ ΣΤΟ ΚΡΥΟΝΕΡΙ ΑΤΤΙΚΗΣ			
ΑΡΙΘΜΟΣ ΣΥΜΒΑΣΗΣ 2512	ΦΑΣΗ ΜΕΛΕΤΗΣ ΟΡΙΣΤΙΚΗ		
ΕΡΓΟ: ΜΕΛΕΤΗ ΚΥΚΛΟΦΟΡΙΑΚΩΝ ΠΑΡΑΚΑΜΩΣΕΩΝ ΚΑΤΑ ΤΗ ΔΙΑΡΚΕΙΑ ΤΗΣ ΚΥΡΙΑΣ ΦΑΣΗΣ ΚΑΤΑΣΚΕΥΗΣ			
ΤΙΤΛΟΣ: ΟΡΙΖΟΝΤΙΟΓΡΑΦΙΑ - ΣΗΜΑΝΣΗ			
ΚΩΔΙΚΟΠΟΙΗΣΗ ΣΧΕΔΙΟΥ: [INF MAP OSN XEN TOP ERG LOW D O 0 0 1 A] ΣΕΛΙΔΑ 01/02	ΚΛΙΜΑΚΑ 1:200		
ΜΕΛΕΤΗΤΗΣ ΣΤΑΥΡΟΣ ΦΡΑΓΓΙΝΕΑΣ Κινηοφορικός Μηχανικός Μον. Σ.Κ.Ε.	ΑΝΑΔΟΧΟΣ ΑΒΑΣ Α.Ε. : Α.Σ.2512		
ΗΜΕΡ/ΝΙΑ 18/03/2024	ΥΠΟΓΡΑΦΗ ΓΕΩΡΓΙΟΣ ΑΝΑΔΟΧΟΥ		
ΣΥΝΤΑΞΗ 26/03/2024	ΣΤΑΥΡΟΣ ΦΡΑΓΓΙΝΕΑΣ		
ΕΠΙΣΤΡΟΦΗ 27/03/2024	ΣΤΑΥΡΟΣ ΦΡΑΓΓΙΝΕΑΣ		
ΑΝΑΘΕΩΡΗΣΙΣ			
ΕΚΔΟΣΗ Α	ΗΜΕΡ/ΝΙΑ 29/03/2024		
ΑΙΤΙΑ Ή ΛΟΓΟΣ ΑΝΑΘΕΩΡΗΣΗΣ ΑΡΧΙΚΗ ΥΠΟΒΟΛΗ			
ΓΕΩΡΓΙΟΣ ΚΟΙΝΟΠΟΙΗΜΕΝΟΥ ΟΡΓΑΝΙΣΜΟΥ			
ΕΓΚΡΙΣΗ ΥΠΗΡΕΣΙΑΣ			
1. Ο ΕΓΚΡΙΝΕΤΑΙ / ΟΙ ΕΡΓΑΣΙΕΣ ΜΠΟΡΟΥΝ ΝΑ ΕΚΤΕΛΕΣΘΟΥΝ			
2. Ο ΕΓΚΡΙΝΕΤΑΙ ΜΕ ΠΑΡΑΤΗΡΗΣΕΙΣ / ΕΡΓΑΣΙΕΣ ΜΠΟΡΟΥΝ ΝΑ ΕΚΤΕΛΕΣΘΟΥΝ ΕΦΩΣΤΟ ΕΝΔΟΣΧΗΜΑΤΟΣ ΔΟΥΝ ΟΙ ΥΠΟΛΟΙΠΕΣ ΠΑΡΑΤΗΡΗΣΕΙΣ			
3. Ο ΕΠΙΣΤΡΕΦΕΤΑΙ ΜΕ ΠΑΡΑΤΗΡΗΣΕΙΣ / ΔΕΝ ΜΠΟΡΟΥΝ ΝΑ ΕΚΤΕΛΕΣΘΟΥΝ ΟΙ ΕΡΓΑΣΙΕΣ			
4. ΔΕΝ ΑΠΑΙΤΕΙΤΑΙ ΕΛΕΓΧΟΣ / ΜΟΝΟ ΓΙΑ ΠΛΗΡΩΣΟΡΘΗ			
ΕΛΕΓΧΑΣ ΜΗΧΑΝΙΚΟΣ	ΗΜΕΡ/ΝΙΑ	ΟΙΚΟΝΟΜΟΤΕΧΝΙΚΟ	ΥΠΟΓΡΑΦΗ
ΕΠΙΒΛΕΤΩΝ ΜΗΧΑΝΙΚΟΣ		ΠΡΟΫΠΟΛΟΓΙΣΤΗΣ Δ.	
ΠΡΟΣΤΑΒΕΝΣΟΣ ΔΙΕΥΣΤΑΣ ΥΠΗΡΕΣΙΑΣ		ΑΠΟΤΟΛΟΓΟΥΧΟΣ Δ.	
ΣΦΑΤΑΞΕΙΣ ΣΧΕΔΙΟΥ:		ΑΡ. ΣΧ. ΕΡΓΟΣ:	