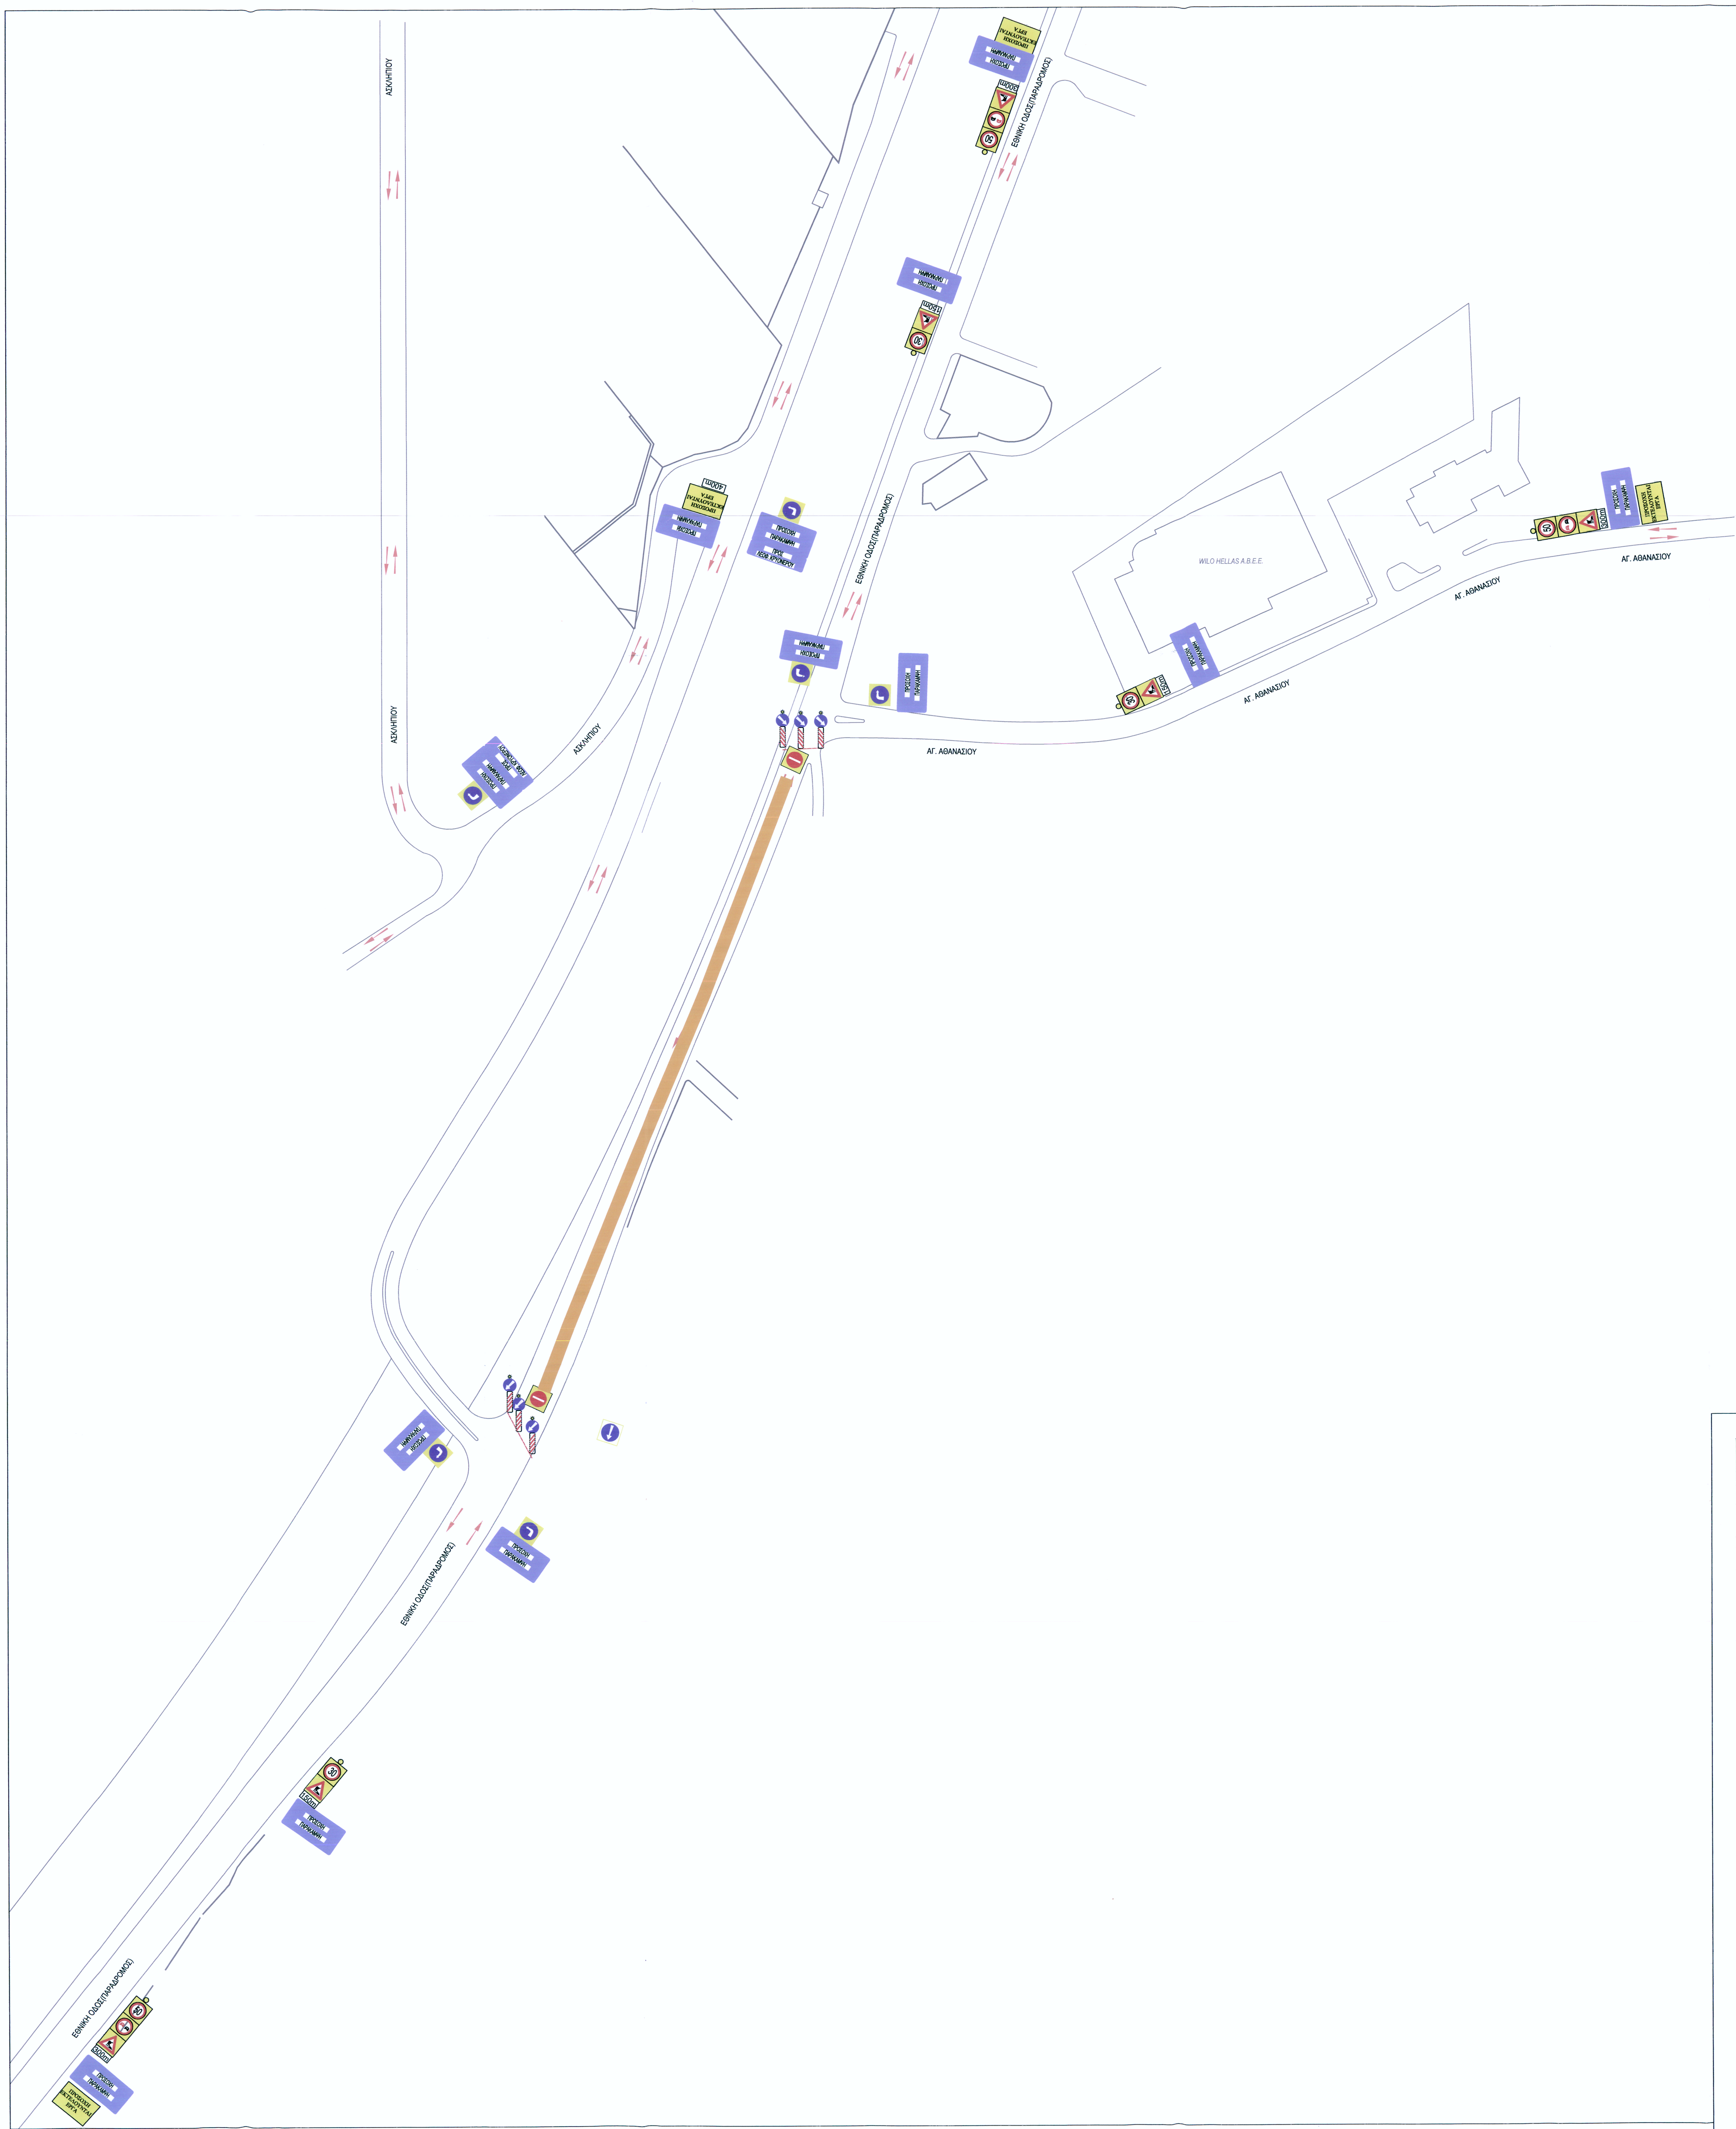

ΕΥΔΑΠ

ΕΤΑΙΡΕΙΑ ΥΔΡΕΥΣΕΩΣ ΚΑΙ ΑΠΟΧΕΤΕΥΣΕΩΣ ΠΡΩΤΕΥΟΥΣΗΣ Α.Ε.

ΔΙΕΥΘΥΝΣΗ ΣΧΕΔΙΑΣΜΟΥ & ΑΝΑΠΤΥΞΗΣ ΕΡΓΩΝ ΤΟΜΕΑ ΑΠΟΧΕΤΕΥΣΗΣ
ΥΠΗΡΕΣΙΑ ΕΡΓΩΝ ΤΟΜΕΑ ΑΠΟΧΕΤΕΥΣΗΣ

ΚΑΤΑΣΚΕΥΗ ΑΓΩΓΩΝ ΑΠΟΧΕΤΕΥΣΗΣ ΑΚΑΘΑΡΤΩΝ ΣΕ ΠΕΡΙΟΧΕΣ ΑΡΜΟΔΙΟΤΗΤΑΣ
Ε.ΥΔ.Α.Π. Α.Ε.
ΕΡΓΟΛΑΒΙΑ Α-445

ΑΝΑΔΟΧΟΣ ΕΡΓΟΥ:
ΕΡΓΩ ΑΤΕ

ΘΕΜΑ : ΜΕΛΕΤΗ ΡΥΘΜΙΣΗΣ ΚΥΚΛΟΦΟΡΙΑΣ ΕΠΙ ΤΟΥ ΠΑΡΑΔΡΟΜΟΥ ΤΗΣ ΕΘΝΙΚΗΣ ΟΔΟΥ(ΠΑΘΕ) ΣΤΗΝ ΑΝΟΙΞΗ ΑΤΤΙΚΗΣ	ΑΡ.ΣΧΕΔΙΟΥ 1
Ο ΣΥΝΤΑΞΑΣ	ΕΓΚΡΙΝΕΤΑΙ
ΚΛΙΜΑΚΕΣ ΜΗΚΩΝ 1:1000	ΑΘΗΝΑ:..../..../ 2020