




ΑΠΟΣΠΑΣΜΑ ΧΑΡΤΟΥ 1/5000

Πίνακας συντεταγμένων κορυφών ορίου  
Σύστημα συντεταγμένων ΕΓΣΑ87

Σημείο	X	Y
A	485582.63	4221472.98
B	485567.20	4221519.57
Γ	485697.43	4221579.91
Δ	485726.50	4221520.43
E	485689.15	4221503.27

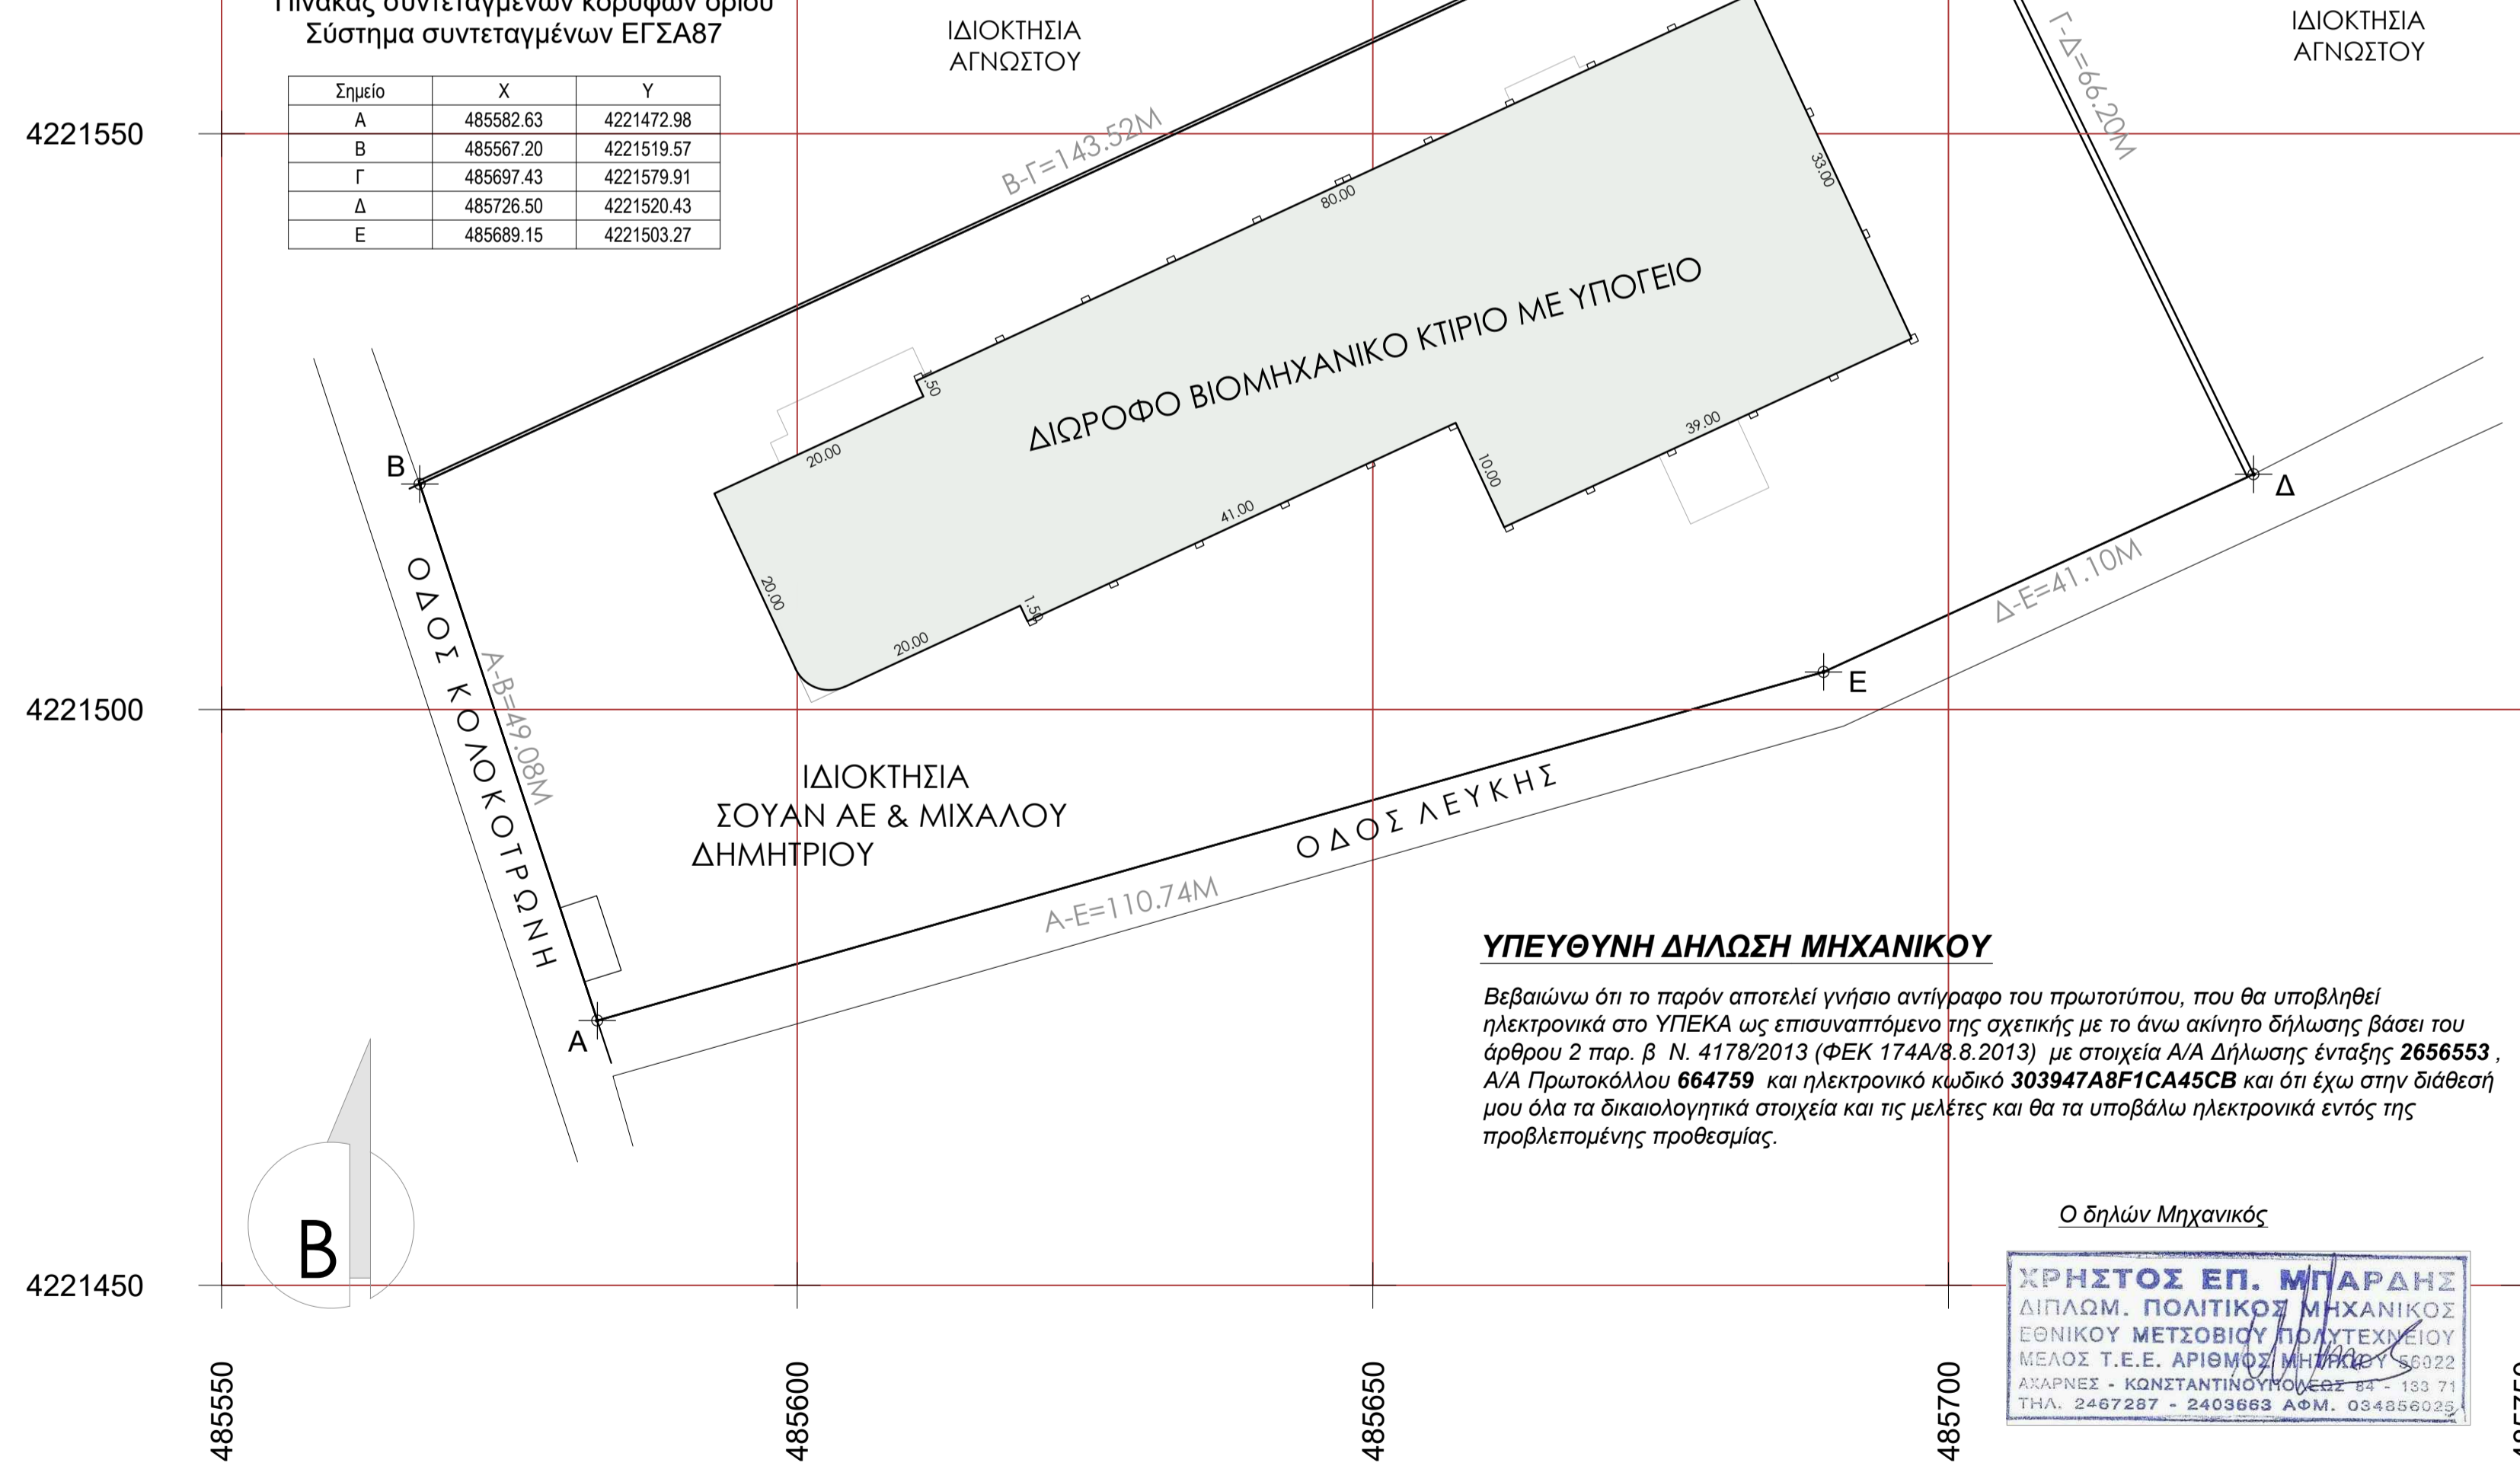

**ΥΠΕΥΘΥΝΗ ΔΗΛΩΣΗ ΜΗΧΑΝΙΚΟΥ**

Βεβαιώνω ότι το παρόν αποτελεί γνήσιο αντίγραφο του πρωτοτύπου, που θα υποβληθεί ηλεκτρονικά στο ΥΠΕΚΑ ως επισυναπτόμενο της σχετικής με το άνω ακίνητο δήλωσης βάσει του άρθρου 2 παρ. β Ν. 4178/2013 (ΦΕΚ 174Α/8.8.2013) με στοιχεία Α/Α Δήλωσης ένταξης 2656553, Α/Α Πρωτοκόλλου 664759 και ηλεκτρονικό κωδικό 303947A8F1CA45CB και ότι έχω στην διάθεσή μου όλα τα δικαιολογητικά στοιχεία και τις μελέτες και θα τα υποβάλω ηλεκτρονικά εντός της προβλεπόμενης προθεσμίας.

Ο Δηλών Μηχανικός

**ΧΡΗΣΤΟΣ ΕΠ. ΜΠΑΡΔΗΣ**  
ΔΙΠΛΩΜ. ΠΟΛΙΤΙΚΟΣ ΜΗΧΑΝΙΚΟΣ  
ΕΘΝΙΚΟΥ ΜΕΤΣΟΒΙΟΥ ΠΟΛΥΤΕΧΝΕΙΟΥ  
ΜΕΛΟΣ Τ.Ε.Ε. ΑΡΙΘΜΟΣ ΜΗΤΡΩΟΥ 56022  
ΑΚΑΡΝΕΣ - ΚΩΝΣΤΑΝΤΙΝΟΥΠΟΛΕΩΣ 84 - 183 71  
ΤΗΛ. 2467287 - 2403663 ΑΦΜ. 034866029

**ΤΟΠΟΓΡΑΦΙΚΟ ΔΙΑΓΡΑΜΜΑ  
ΑΓΡΟΤΕΜΑΧΙΟΥ**

ΙΔΙΟΚΤΗΣΙΑ: ΣΟΥΑΝ Α.Ε.  
ΘΕΣΗ: ΟΔΟΣ ΚΟΛΟΚΟΤΡΩΝΗ, ΚΡΥΟΝΕΡΙ - ΑΤΤΙΚΗΣ  
ΕΜΒΑΔΑ: **Ε (Α Β Γ Δ Ε Α) = 8.816,00 Τ.Μ.**

ΚΛΙΜΑΚΑ 1/500

ΔΗΛΩΣΗ ΙΔΙΟΚΤΗΤΗ  
Η ΘΕΣΗ, ΤΑ ΟΡΙΑ ΚΑΙ ΟΙ ΓΕΙΤΟΝΕΣ ΤΟΥ ΑΓΡΟΤΕΜΑΧΙΟΥ ΥΠΟΔΕΙΧΘΗΣΑΝ ΑΠΟ ΤΟΝ ΙΔΙΟΚΤΗΤΗ.  
Ο ΙΔΙΟΚΤΗΤΗΣ

ΥΠΕΥΘΥΝΗ ΔΗΛΩΣΗ Ν. 651/77

ΤΟ ΑΓΡΟΤΕΜΑΧΙΟ ΜΕ ΣΤΟΙΧΕΙΑ **Ε (Α Β Γ Δ Ε Α)** ΟΠΩΣ ΠΕΡΙΓΡΑΦΕΤΑΙ ΠΙΟ ΠΑΝΩ  
ΕΠΙΦΑΝΕΙΑΣ 8.816,00ΤΜ ΒΡΙΣΚΕΤΑΙ ΕΚΤΟΣ ΕΓΚΕΚΡΙΜΕΝΟΥ ΣΧΕΔΙΟΥ, ΠΕΡΙΟΧΗ ΚΡΥΟΝΕΡΙΟΥ,  
ΚΑΙ ΕΙΝΑΙ ΑΡΤΙΟ ΚΑΙ ΟΙΚΟΔΟΜΗΣΙΜΟ, ΣΥΜΦΩΝΑ ΜΕ ΤΟ ΝΟΜΟ 651 /77 ΤΟ Γ.Ο.Κ.  
ΔΕΝ ΥΠΑΓΕΤΑΙ ΣΤΙΣ ΔΙΑΤΑΞΕΙΣ ΤΟΥ Ν.1337/83.

ΟΚΤ 2016  
Ο ΜΗΧΑΝΙΚΟΣ

**ΧΡΗΣΤΟΣ ΕΠ. ΜΠΑΡΔΗΣ**  
ΔΙΠΛΩΜ. ΠΟΛΙΤΙΚΟΣ ΜΗΧΑΝΙΚΟΣ  
ΕΘΝΙΚΟΥ ΜΕΤΣΟΒΙΟΥ ΠΟΛΥΤΕΧΝΕΙΟΥ  
ΜΕΛΟΣ Τ.Ε.Ε. ΑΡΙΘΜΟΣ ΜΗΤΡΩΟΥ 56022  
ΑΚΑΡΝΕΣ - ΚΩΝΣΤΑΝΤΙΝΟΥΠΟΛΕΩΣ 84 - 183 71  
ΤΗΛ. 2467287 - 2403663 ΑΦΜ. 034866029

Εργοδότης: **ΣΟΥΑΝ Α.Ε. & ΜΙΧΑΛΟΣ ΔΗΜΗΤΡΙΟΣ**  
Έργο: **ΤΑΚΤΟΠΟΙΗΣΗ ΑΥΘΑΙΡΕΤΩΝ ΒΑΣΕΙ ΤΟΥ Ν. 4178/ 13, ΔΙΩΡΟΦΟΥ ΒΙΟΜΗΧΑΝΙΚΟΥ ΚΤΙΡΙΟΥ ΜΕ ΥΠΟΓΕΙΟ. ΤΗΣ ΥΠ'ΑΡ 320/94 ΑΔΕΙΑΣ**  
Θέση: **ΟΔΟΣ ΚΟΛΟΚΟΤΡΩΝΗ 10 & ΑΡΕΤΑ, ΚΡΥΟΝΕΡΙ ΑΤΤΙΚΗΣ.**

Κατηγορία Μελέτης:

Όμιλος σχεδίου:

**ΤΟΠΟΓΡΑΦΙΚΟ ΔΙΑΓΡΑΜΜΑ**

Κλίμακα: 1:500

Χρόνος Μελέτης:

Αρχείο Η/Υ:

Αριθμός σχεδίου:

Πολιτ. Μηχανικός:

Τοπογράφος:

Συν. Αρχιτέκτων Μηχ.:

Υπογραφή & Έκδοση Μελέτης:

Εγκρίσεις:

**ΧΡΗΣΤΟΣ ΕΠ. ΜΠΑΡΔΗΣ**  
ΔΙΠΛΩΜ. ΠΟΛΙΤΙΚΟΣ ΜΗΧΑΝΙΚΟΣ  
ΕΘΝΙΚΟΥ ΜΕΤΣΟΒΙΟΥ ΠΟΛΥΤΕΧΝΕΙΟΥ  
ΜΕΛΟΣ Τ.Ε.Ε. ΑΡΙΘΜΟΣ ΜΗΤΡΩΟΥ 56022  
ΑΚΑΡΝΕΣ - ΚΩΝΣΤΑΝΤΙΝΟΥΠΟΛΕΩΣ 84 - 183 71  
ΤΗΛ. 2467287 - 2403663 ΑΦΜ. 034866029

**A01**