


.221500

.221450

485550

485600

485650

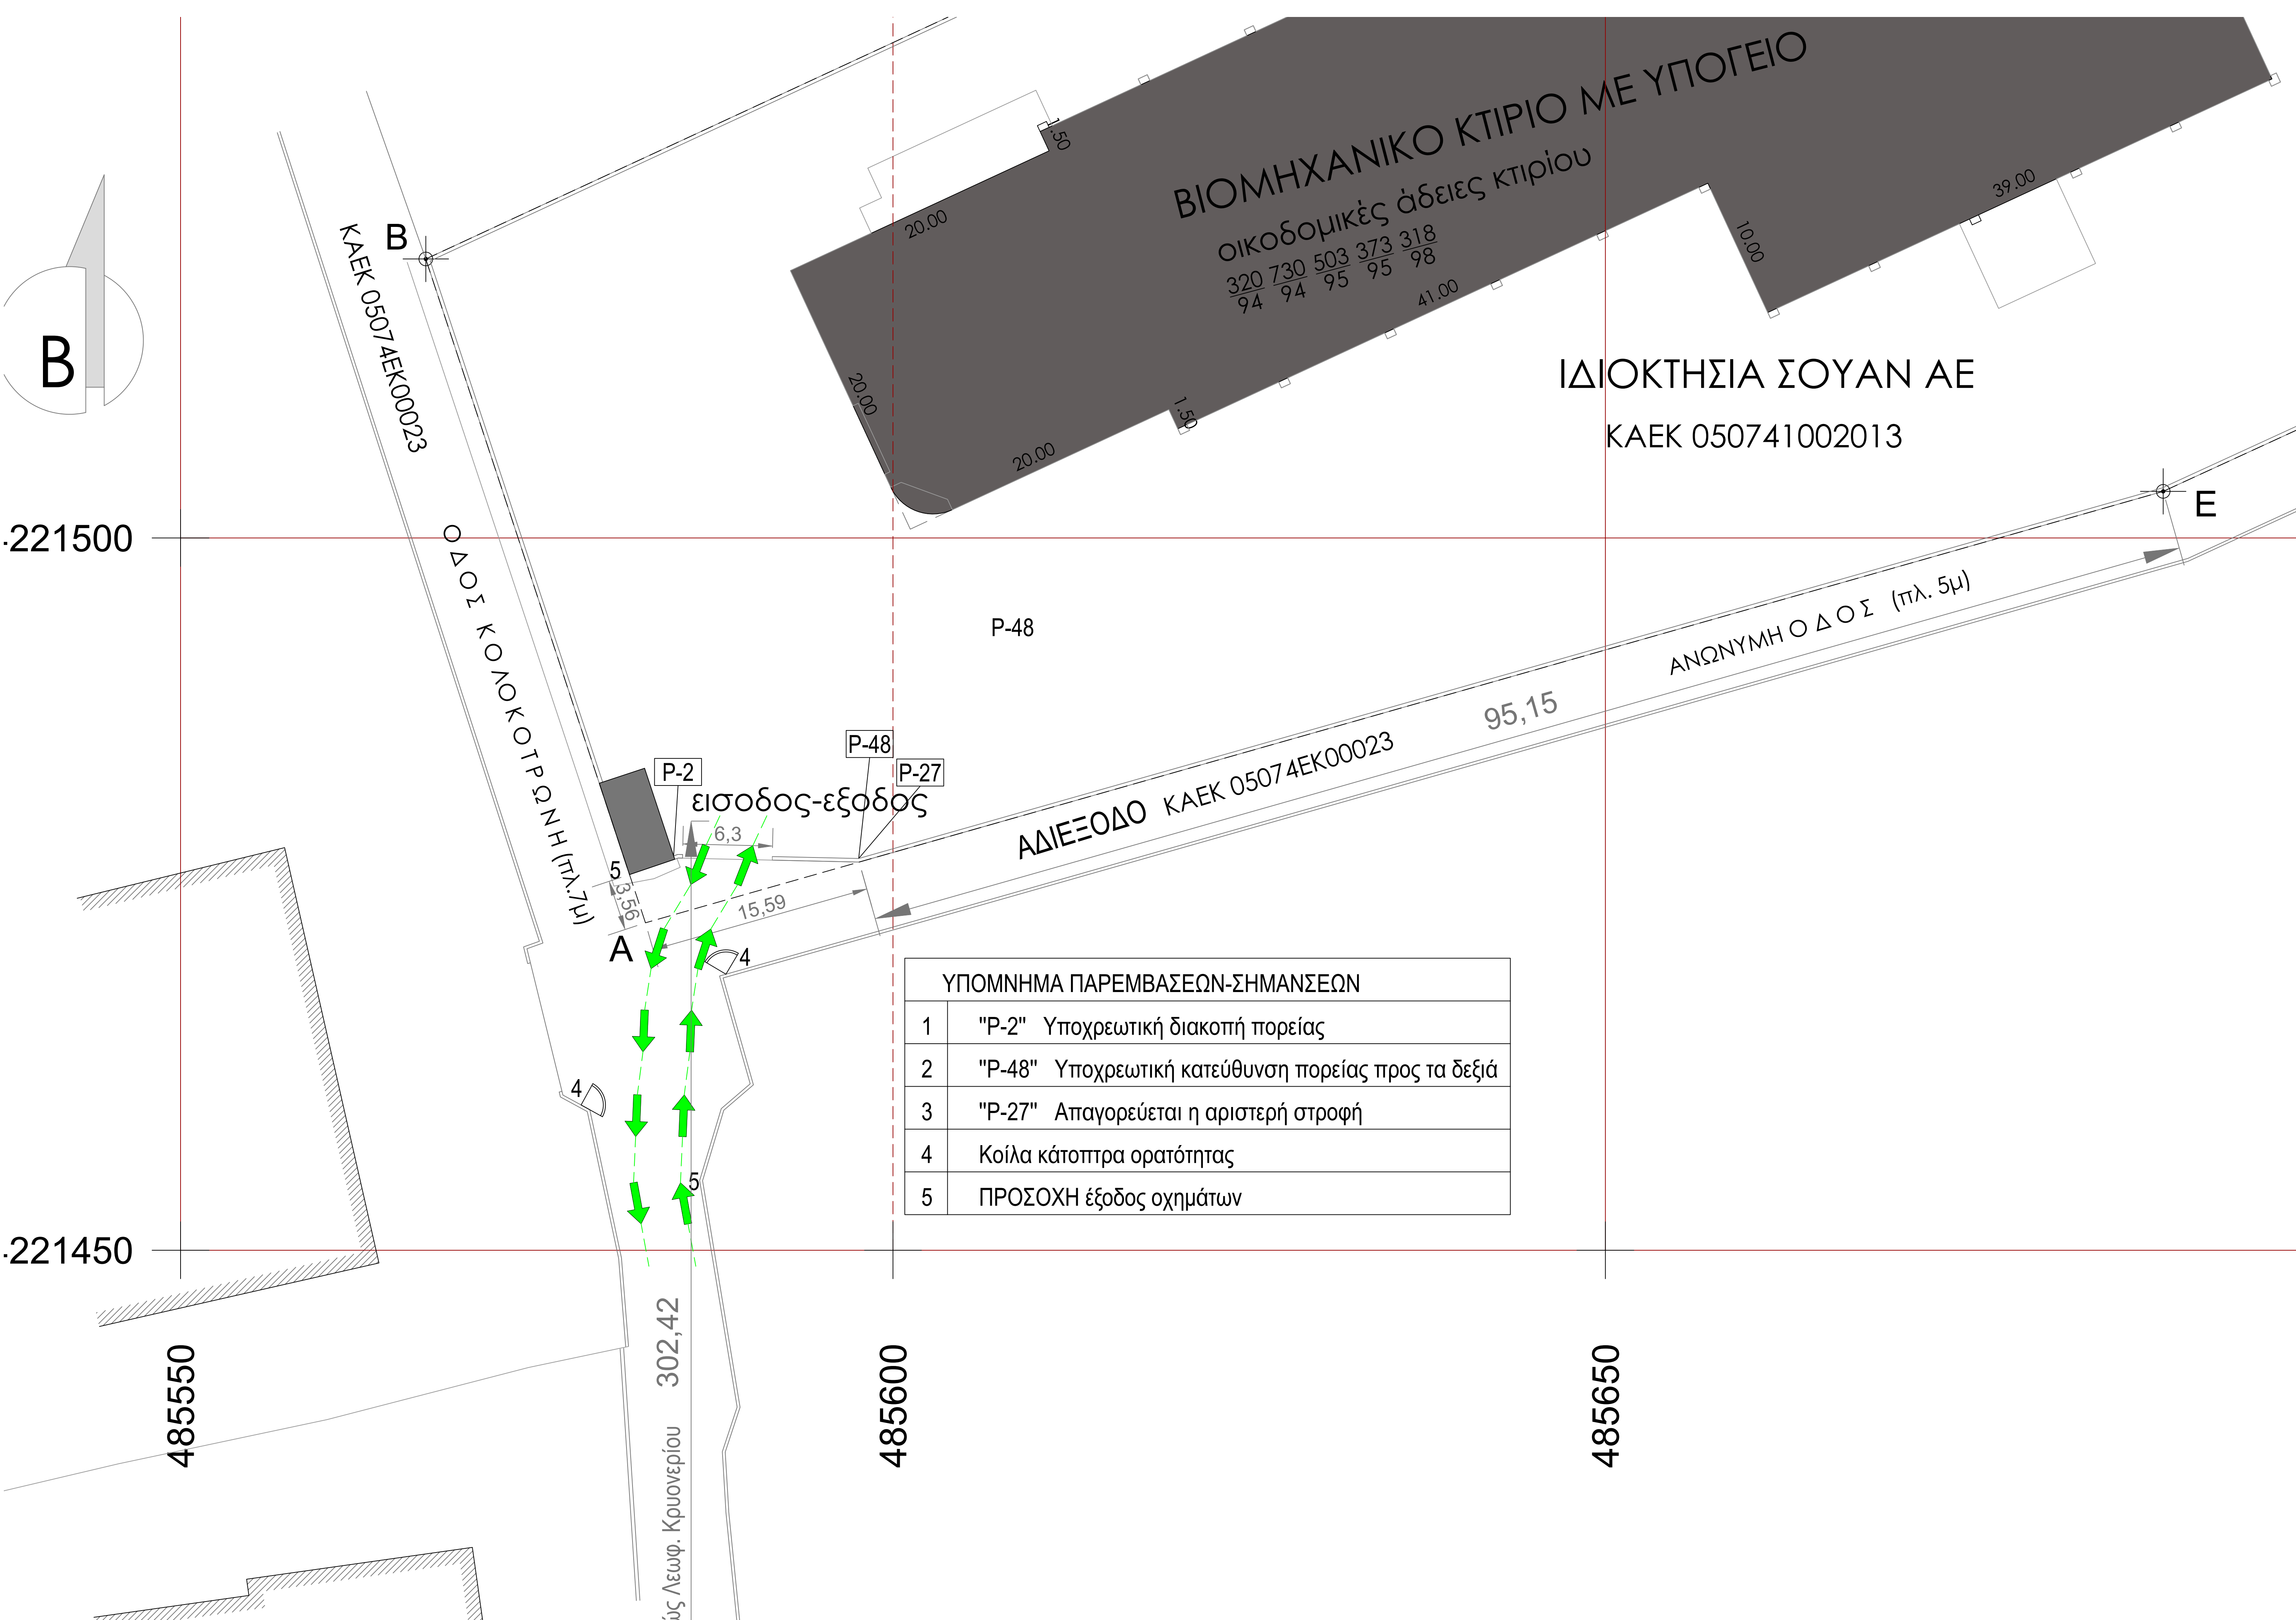

**ΒΙΟΜΗΧΑΝΙΚΟ ΚΤΙΡΙΟ ΜΕ ΥΠΟΓΕΙΟ**  
 οικοδομικές άδειες κτιρίου  
 320 730 503 373 318  
 94 94 95 95 98

**ΙΔΙΟΚΤΗΣΙΑ ΣΟΥΑΝ ΑΕ**

ΚΑΕΚ 050741002013

ΚΑΕΚ 05074ΕΚ00023

ΟΔΟΣ ΚΟΛΟΚΟΤΡΩΝΗ (πλ. 5μ)

ΑΝΩΝΥΜΗ ΟΔΟΣ (πλ. 5μ)

ΑΔΙΕΞΟΔΟ ΚΑΕΚ 05074ΕΚ00023

εισοδος-εξοδος

ΥΠΟΜΝΗΜΑ ΠΑΡΕΜΒΑΣΕΩΝ-ΣΗΜΑΝΣΕΩΝ	
1	"P-2" Υποχρεωτική διακοπή πορείας
2	"P-48" Υποχρεωτική κατεύθυνση πορείας προς τα δεξιά
3	"P-27" Απαγορεύεται η αριστερή στροφή
4	Κοίλα κάτοπτρα ορατότητας
5	ΠΡΟΣΟΧΗ έξοδος οχημάτων

Εώς Λεωφ. Κρυονερίου 302,42

εργοδότης:  
 έργο:  
 θέση:

θέμα σχεδίου: SWAN Α.Ε.  
 ΒΙΟΜΗΧΑΝΙΑ ΠΑΡΑΓΩΓΗΣ ΜΠΑΛΟΝΙΩΝ  
 σφραγίδες - υπογραφές: ΚΟΛΟΚΟΤΡΩΝΗ 10 & ΑΝΩΝΥΜΗ ΟΔΟΣ, ΚΡΥΟΝΕΡΙ ΑΤΤΙΚΗΣ

αρχιτεκτονική μελέτη:  
 Ολυμπία Γ. Παπαγεωργίου  
 στατική μελέτη:  
 Κωνσταντίνος Γ. Παπαγεωργίου  
 Χριστίνα Ι. Σίμου  
 μηχανολογική μελέτη:  
 Ιωάννης Γ. Παπαγεωργίου  
 Παναγιώτης Η. Χατζημπαήλος



θέμα σχεδίου: ΟΡΙΖΟΝΤΙΟΓΡΑΦΙΚΗ ΔΙΑΤΑΞΗ ΕΙΣΟΔΟΥ-ΕΞΟΔΟΥ  
 χρόνος μελέτης: ΙΟΥΝΙΟΣ 2024  
 αριθμός σχεδίου: Α01  
 κλίμακα: 1 : 200

