


ΤΟΠΟΓΡΑΦΙΚΟΝ ΔΙΑΓΡΑΜΜΑ

ΤΟΝ ΤΕΜΑΧΙΟΝ ΥΠ. ΑΡΙΘ. 3 ΚΑΙ ΤΟΥ ΠΡΩΗΝ ΚΟΝ. ΚΟΚΚΙΝΟΥ
 ΙΔΙΟΚΤΗΣΙΑΣ ΕΡΙΘΥΙΟΜΗΧΑΝΙΑΣ ΜΗΝΑΪΔΗ-ΦΟΤΙΑΔΗ-Α.Ε.
 ΤΟΥ ΥΠ. ΑΡΙΘ. 3 ΤΕΜΑΧΙΟΥ ΕΙΣ ΘΕΣΙΝ ΚΕΡΑΜΙΔΙΑ-ΚΡΥΟΝΕΡΙΟΥ
 ΚΑΙ ΤΟΥ ΤΕΜΑΧΙΟΥ ΠΡΩΗΝ Κ. ΚΟΚΚΙΝΟΥ ΕΙΣ ΘΕΣΙΝ ΚΑΨΑΛΑ-ΑΝΟΙΞΕΩΣ
 ΚΛΙΜΑΞ 1:1000

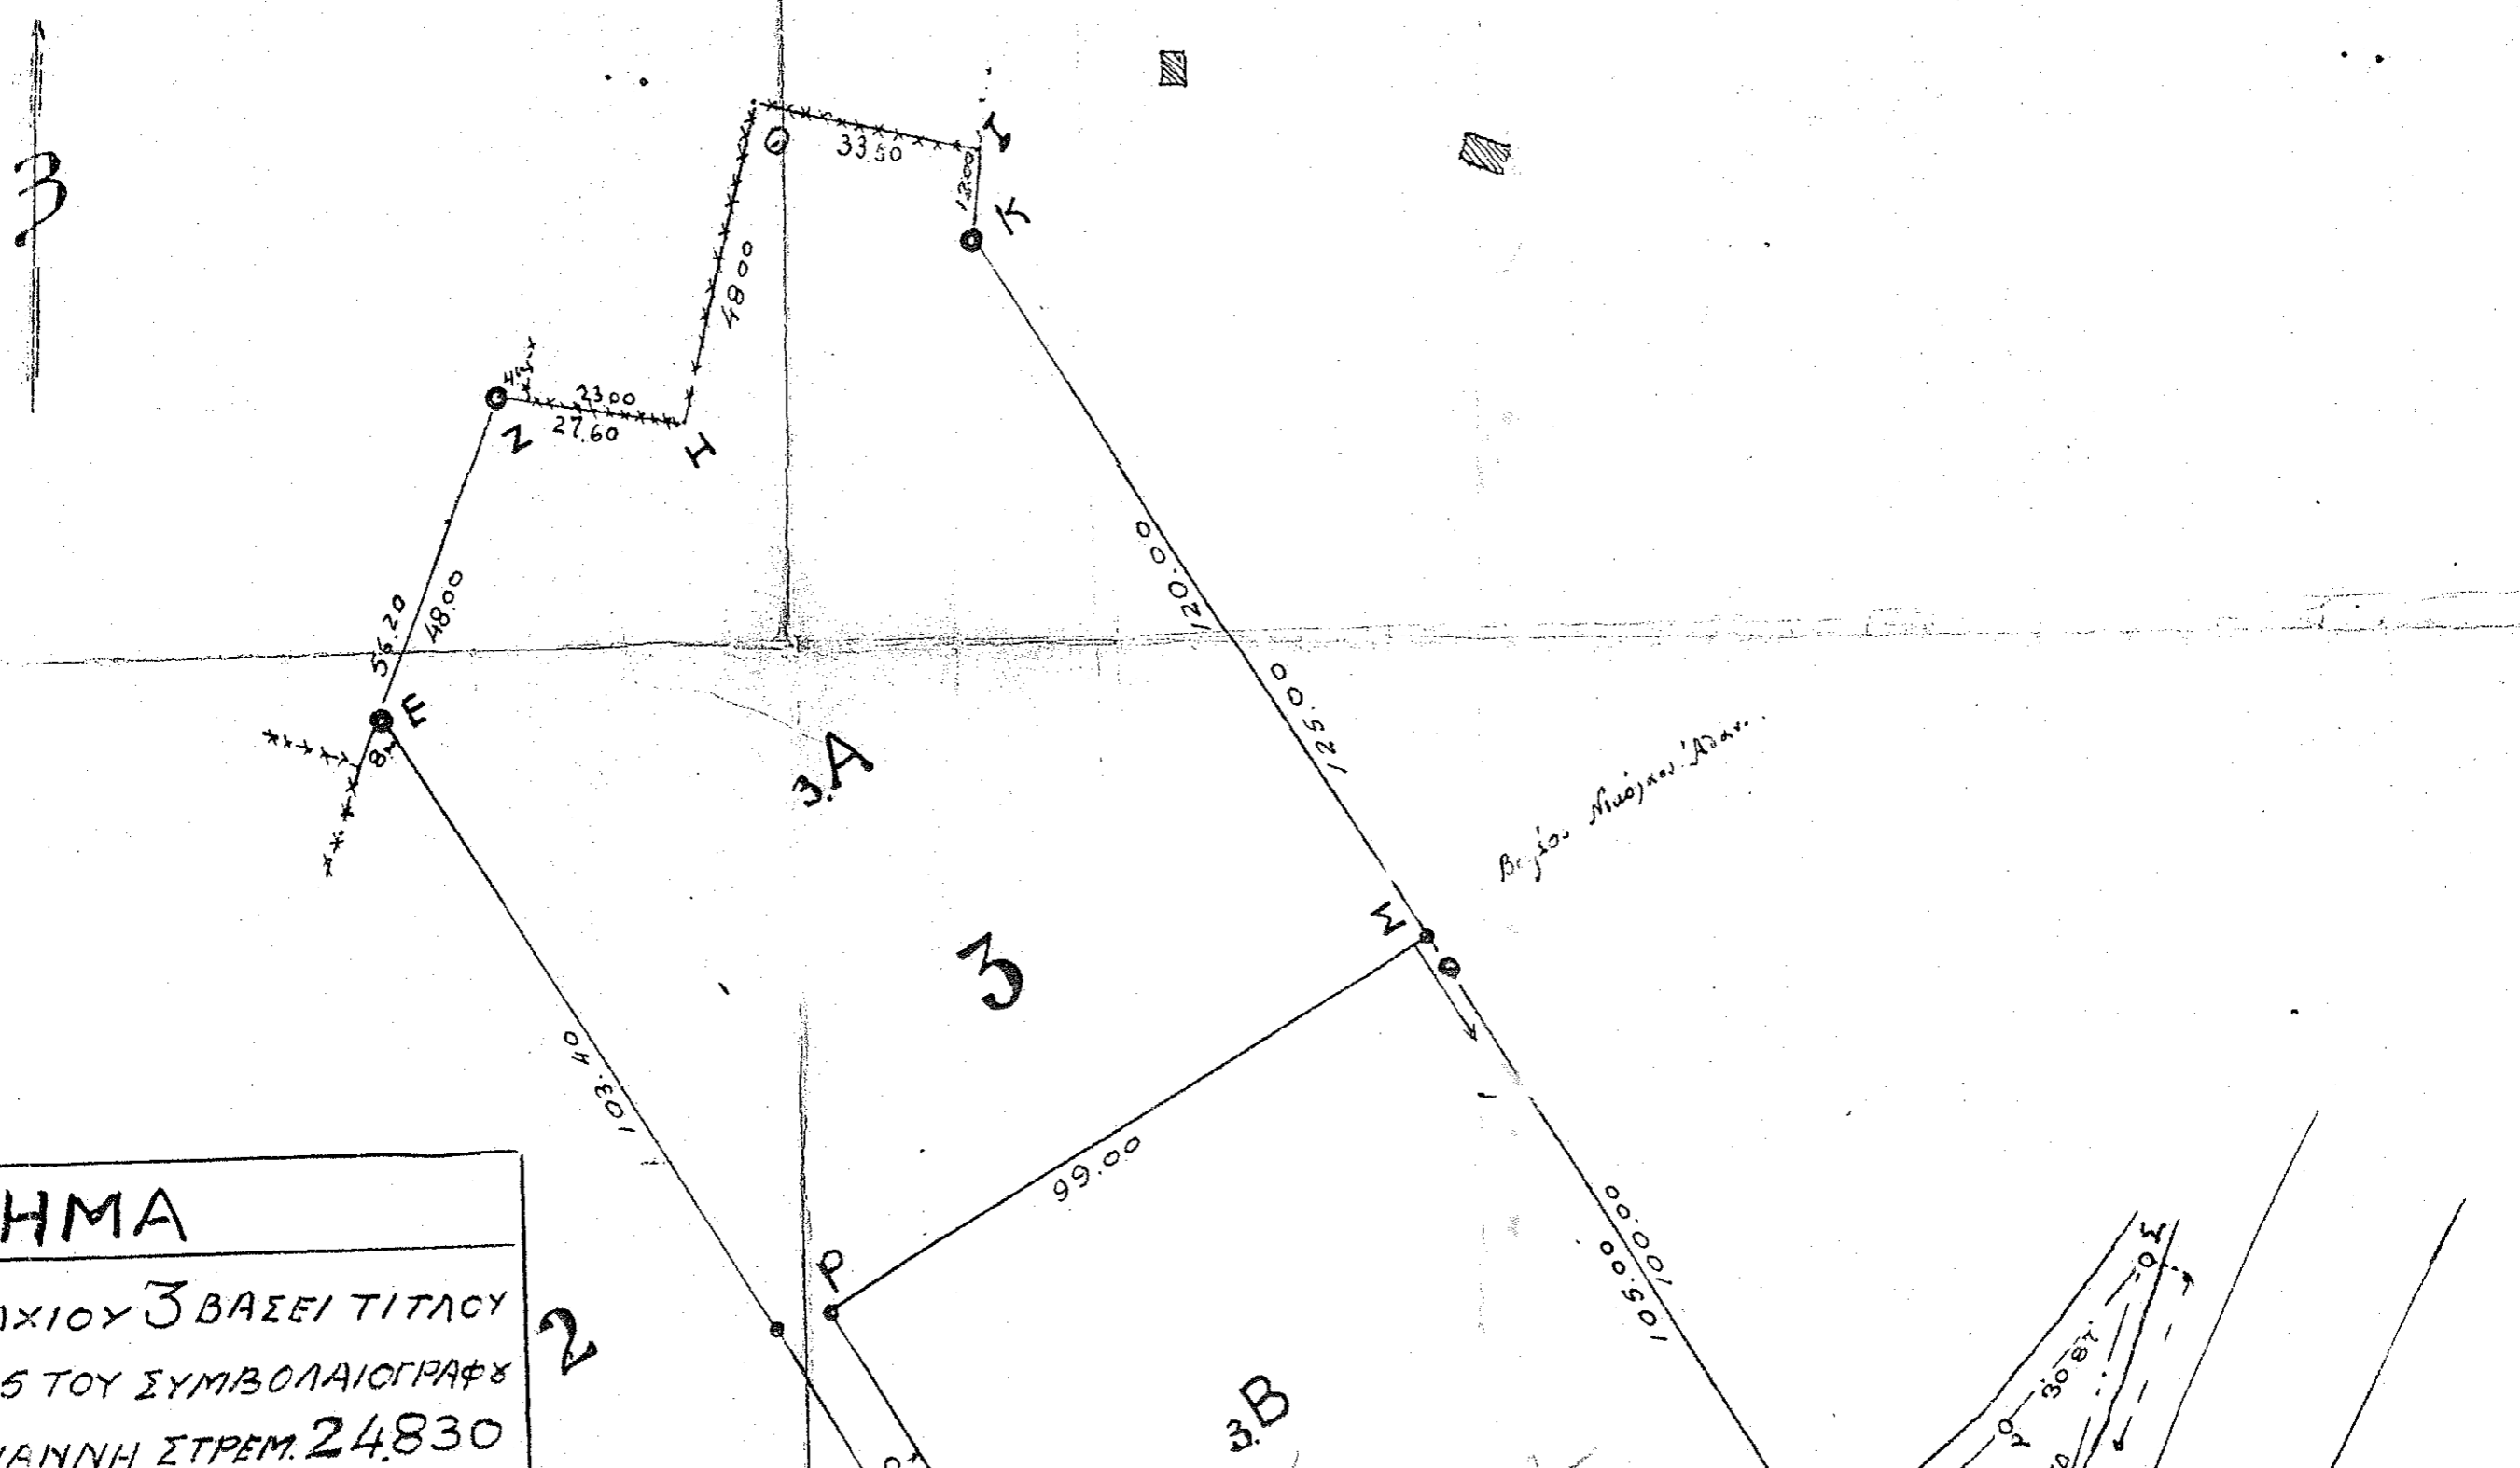

ΥΠΟΜΝΗΜΑ
 ΚΤΑΣΙΣ ΤΕΜΑΧΙΟΥ 3 ΒΑΣΕΙ ΤΙΤΛΟΥ
 5 / 25310/1965 ΤΟΥ ΣΥΜΒΟΛΑΙΟΓΡΑΦΟΥ
 ΓΕΩΡΓ. ΠΑΠΑΓΙΑΝΝΗ ΣΤΡΕΜ. 24.830

ΥΠΟΜΝΗΜΑ

ΙΚΗ ΕΚΤΑΣΙΣ ΤΕΜΑΧΙΟΥ 3 ΒΑΣΕΙ ΤΙΤΛΟΥ
304/1965 ; 25310/1965 ΤΟΥ ΣΥΜΒΟΛΑΙΟΓΡΑΦΟΥ
ΗΝΘΝ ΙΩΑΝ. ΠΑΠΑΓΙΑΝΝΗ ΣΤΡΕΜ. 24.830

Ο ΣΤΟΙΧΕΙΑ - Ε.Ζ.Η.Θ.Ι.Κ.Λ.Μ.Ε -
ΔΙΕΧΟΡΙΣΘΗ

ΣΤΕ ΤΡΙΑ (2) ΤΕΜΑΧΙΑ ΩΣ ΚΑΤΩΘΙ


Μ. ΤΕΜΑΧΙΟΥ	ΕΙΔΟΣ ΤΕΜΑΧΙΟΥ	ΕΚΤΑΣΙΣ ΣΤΡΕΜ. ΜΕΤ.	ΣΤΟΙΧΕΙΑ ΤΕΜΑΧΙΟΥ
Α	ΑΓΡΟΤΕΜΑΧΙΟΝ	14.658	Ε.Ζ.Η.Θ.Ι.Κ.Σ. Ρ.Π.Μ.Ε.
Β	ΑΓΡΟΤΕΜΑΧΙΟΝ	10.172	Π.Ρ.Σ.Λ.Π
ΣΥΝΟΛΟΝ		24.830	

ΙΚΗ ΕΚΤΑΣΙΣ ΤΕΜΑΧΙΟΥ ΠΡΩΗΝ Κ.ΚΟΚΚΙΝΟΥ
ΣΕΙ ΤΙΤΛΟΥ 25177/1965 ΣΥΜΒΟΛΑΙΟΓΡΑΦΟΥ
ΑΝ. ΠΑΠΑΓΙΑΝΝΗ ΣΤΡΕΜ. 28.150

Ο ΣΤΟΙΧΕΙΑ Α ΕΩΣ Ω -
ΔΙΕΧΟΡΙΣΘΗ

ΙΚΕΣ ΕΙΣ ΤΡΙΑ (3) ΤΕΜΑΧΙΑ ΩΣ ΚΑΤΩΘΙ

Μ. ΤΕΜΑΧΙΟΥ	ΕΙΔΟΣ ΤΕΜΑΧΙΟΥ	ΕΚΤΑΣΙΣ ΣΤΡΕΜ. ΜΕΤ.	ΣΤΟΙΧΕΙΑ ΤΕΜΑΧΙΟΥ
Α	ΑΓΡΟΤΕΜΑΧΙΟΝ	17.830	Α.Θ.Ι.Κ.Λ.Μ.Ν.Ξ Ο.Π.Ρ.Σ.Τ.Υ.Φ.Θ, Α.
Β	ΑΓΡΟΤΕΜΑΧΙΟΝ	9.920	Β.Γ.Δ.Ε.Ζ.Η.Α Ε.Χ.Ψ; Β.
Γ	ΚΩΣΤΙΚΗ ΟΔΟΣ	0.400	Α.Β.Ψ.Ω, Α.
ΣΥΝΟΛΟΝ		28.150	

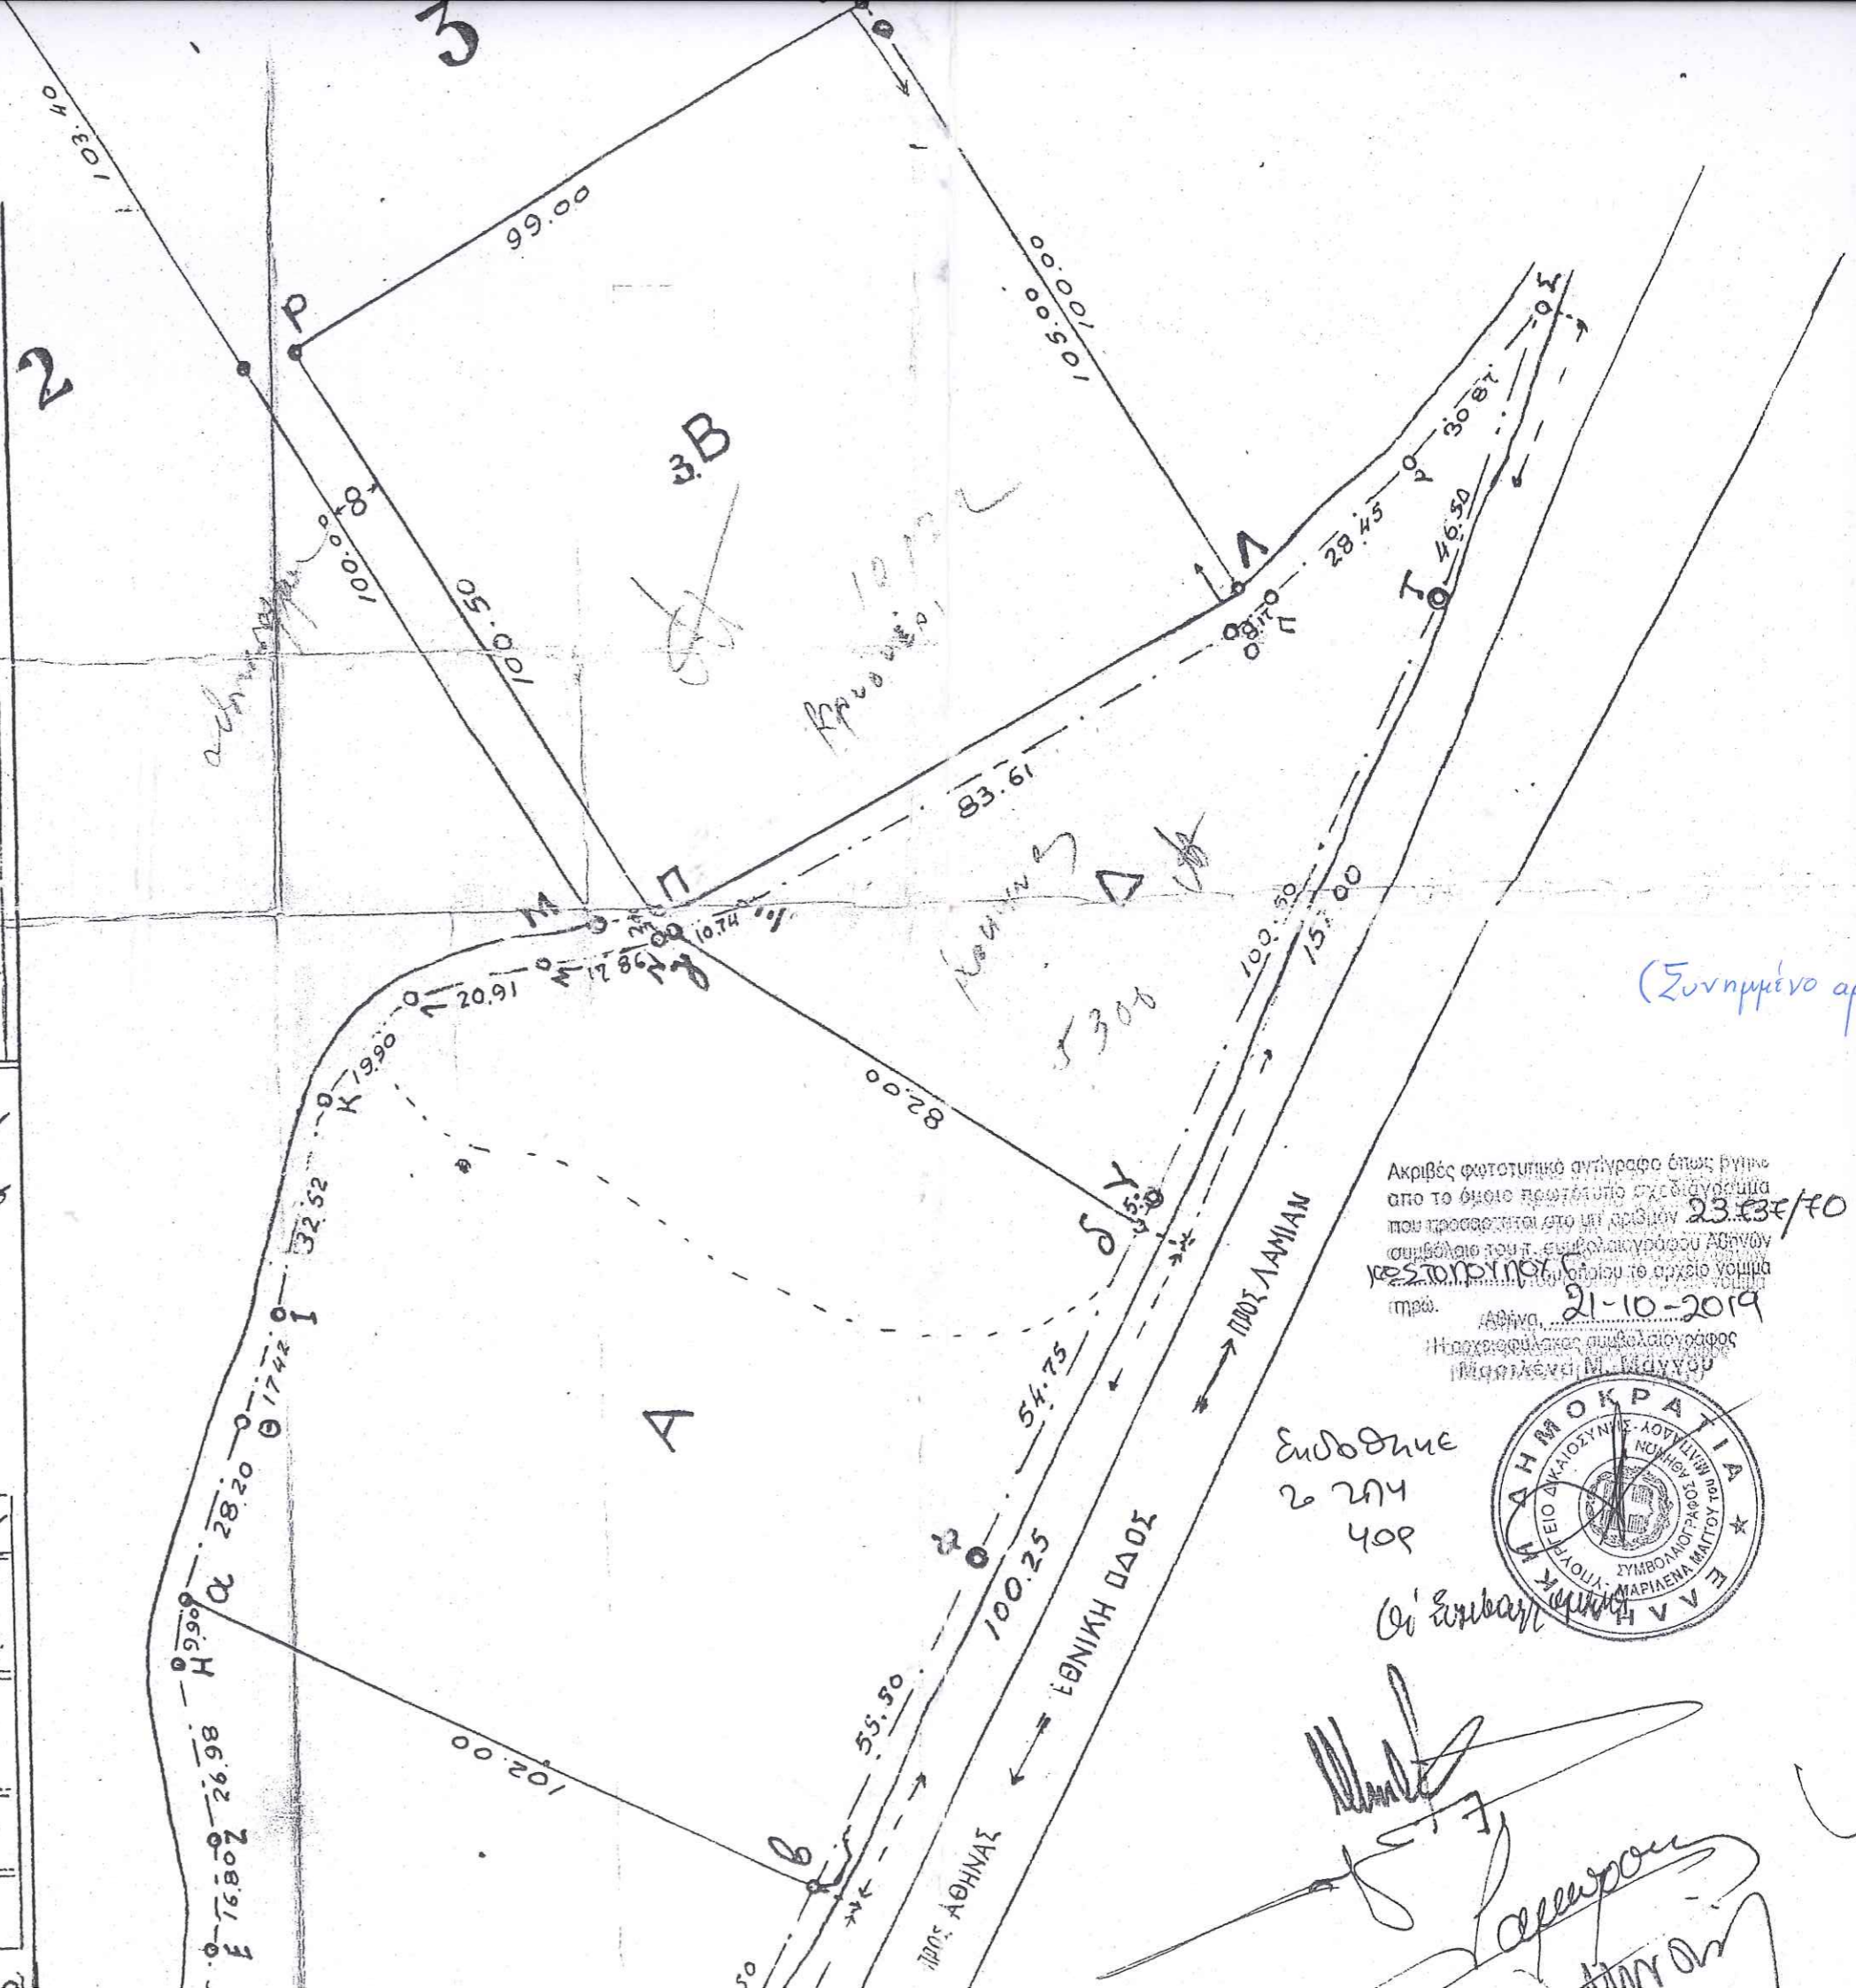

Ακριβές φωτοτυπικό αντίγραφο όπως έγινε
απο το όμοιο πρωτότυπο σχεδιασμένο
που προσκομίστηκε στο υπ. αριθμόν 23.63ε/10
συμβολαίου του π. συμβολαιογράφου Αθηνών



Ευδοκίμη
2 274
408

Οι Έμπιστοι

Handwritten signatures and notes at the bottom right of the page.










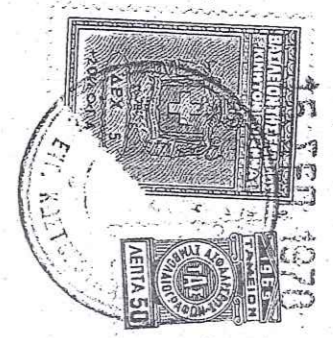



Εν Αθήναις τῇ 10 Αυγούστου 1970


Ὁ ΤΟΠΟΓΡΑΦΟΣ

Ι. ΜΑΥΡΟΠΟΛΙΤΑΚΗ

Εν Αθήναις τῇ 21 Δεκεμβρίου 1970

Ὁ ΤΟΠΟΓΡΑΦΟΣ

Γ. ΚΑΛΗΜΕ ΜΑΥΡΟΠΟΛΙΤΑΚΗ

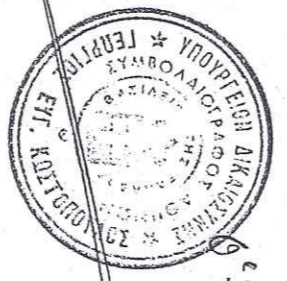




ΓΡΑΦΕΙΟ ΔΙΑΧΕΙΡΙΣΗΣ
ΔΙΕΥΘΥΝΣΗΣ
ΑΓΕΝΤΙΣΤΕΝ 16 - Π. ΦΑΛΗΡΟ
Τ.Κ. 6945 233790 - Τ.Η. 9823491
Τ.Ω. 17712166 - ΔΟΥ. Ν. ΦΑΛΗΡΟ

ΔΙΑ
ΚΑΙ ΤΟΥ
Σ ΜΗΝ
ΖΕ